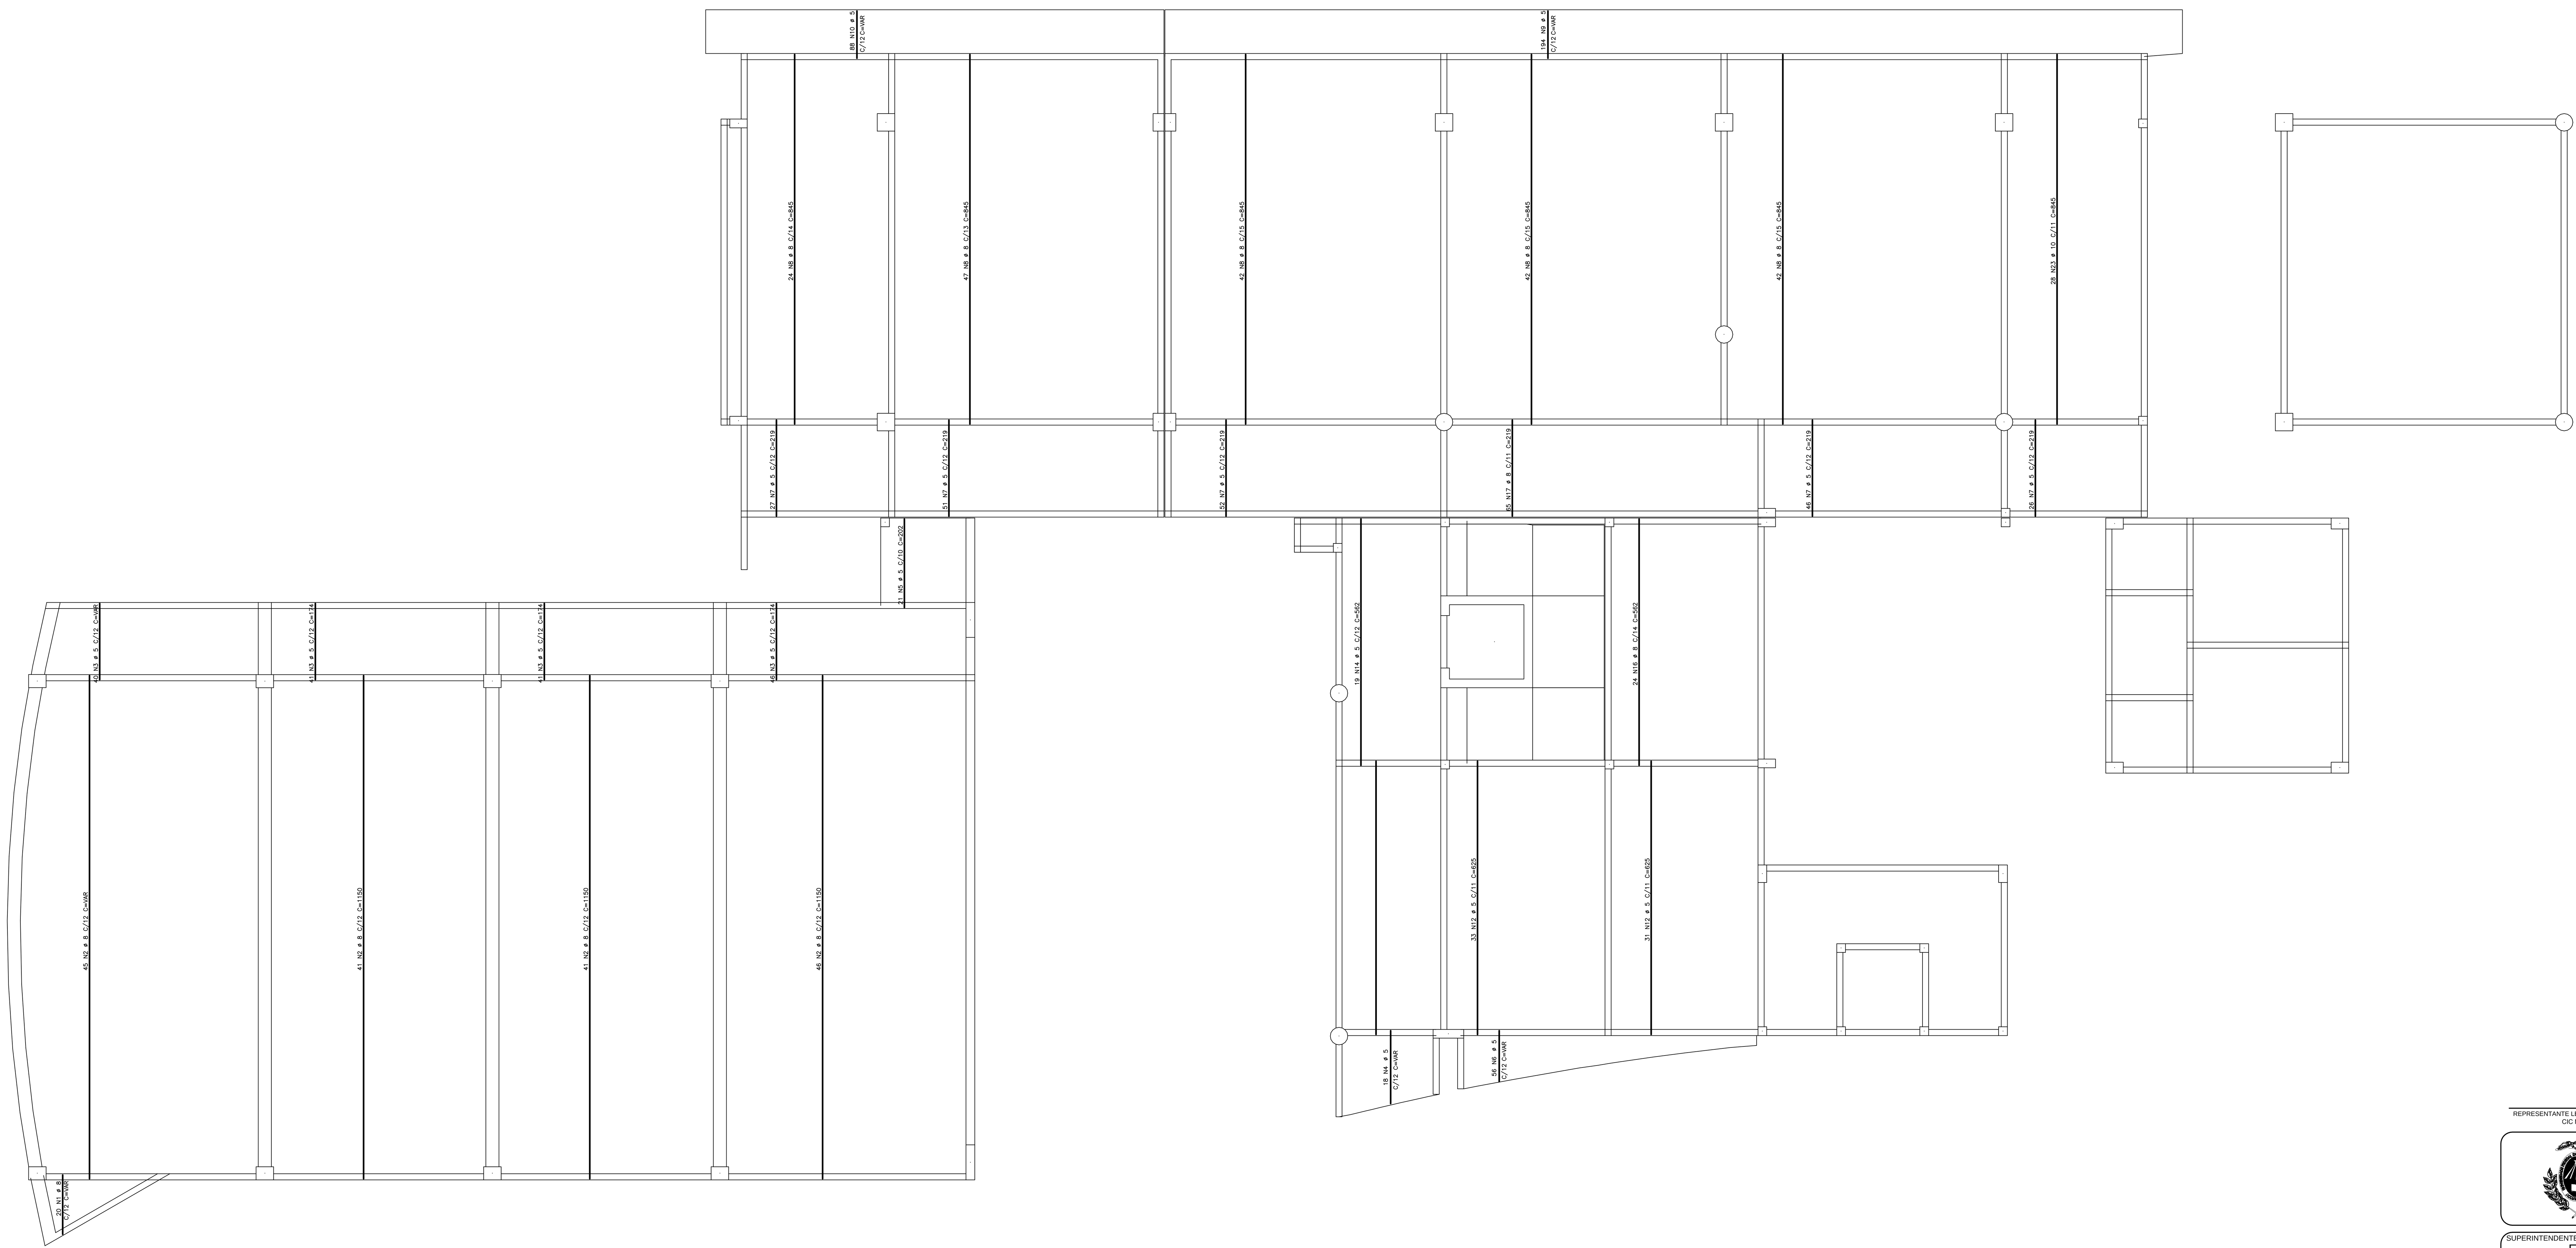


AÇO	POS	BIT (mm)	QUANT	COMPRIMENTO UNIT (cm)	TOTAL (cm)
Pavimento 0 – Armadura positiva 2 – Parte A					
50	1	8	20	--VAR-	2200
50	2	8	173	--VAR-	198950
60	3	5	168	--VAR-	29232
60	4	5	18	--VAR-	2988
60	5	5	21	202	4242
60	6	5	56	--VAR-	5040
60	7	5	202	219	44238
50	8	8	197	845	166465
60	9	5	194	--VAR-	42486
60	10	5	88	--VAR-	19272
60	12	5	64	625	40000
60	14	5	19	562	10678
50	16	8	24	562	13488
50	17	8	65	219	14235
50	23	10	28	845	23660

RESUMO AÇO CA 50-60			
AÇO	BIT (mm)	COMPR (m)	PESO (kg)
60	5	1982	317
50	8	3953	1581
50	10	237	149
Peso Total	60 =		317 kg
Peso Total	50 =		1730 kg

Plotagem

Esc.: 1/100

Penas

1-0.15	6-0.45
2-0.20	7-0.25
3-0.25	8-0.25
4-0.25	9-0.25
5-0.25	10-0.25

ARMADURA TRANSVERSAL POSITIVA DO PAVIMENTO 0 PARTE A

ESCALA 1/75

REPRESENTANTE LEGAL: GUSTAVO F. R. COELHO CIC Nº 365.873.624-00

RUI NUNES REGO FILHO ENGENHEIRO CIVIL - CREA 2105077943

RESPONSÁVEL PELA OBRA

UNIVERSIDADE FEDERAL DO RIO GRANDE DO NORTE
Superintendência de Infra-estrutura

SUPERINTENDENTE: ENG. GUSTAVO FERNANDES ROSADO COELHO — CIC Nº 365.873.624-00

AUTOR DO PROJETO: RUI NUNES REGO FILHO — CREA Nº 2105077943

PROJETO: ESTRUTURAL - CONCRETO ARMADO

LOCAL: CAMPUS CENTRAL DA UFRN - AV. SEN. SALGADO FILHO - 3000 - 59078-970 - NATAL - RN

OBRA: INSTITUTO DO CÉREBRO

ASSUNTO: PLANTA DE ARMADURA TRANSVERSAL POSITIVA DO PAVIMENTO 0 PARTE A

DATA: 12/08/2014 — ESCALA(S): INDICADA — Resistência Característica à Compressão do Concreto: Fck = 30 MPa — PRANCHA Nº 107/144

OBSERVAÇÕES
INFORMAÇÕES TÉCNICAS:
MÓDULO DE ELASTICIDADE SECANTE DO CONCRETO: 26071 MPa
AÇO: CA-50A / 60B
DÚVIDAS SOBRE O PROJETO: CONTATE O(A) ENGENHEIRO(A) - UFRN/SIN - TEL.: 3215 3162
DIREITOS AUTORAIS RESERVADOS - PROIBIDA QUALQUER MODIFICAÇÃO OU REPRODUÇÃO NO TODO OU EM PARTE, SEM PRÉVIO CONSENTIMENTO DO AUTOR, DE ACORDO COM A LEI FEDERAL 9.610/98.

PR:100X55.1