
Pavimento 0 – Armadura positiva 2 – PARTE B

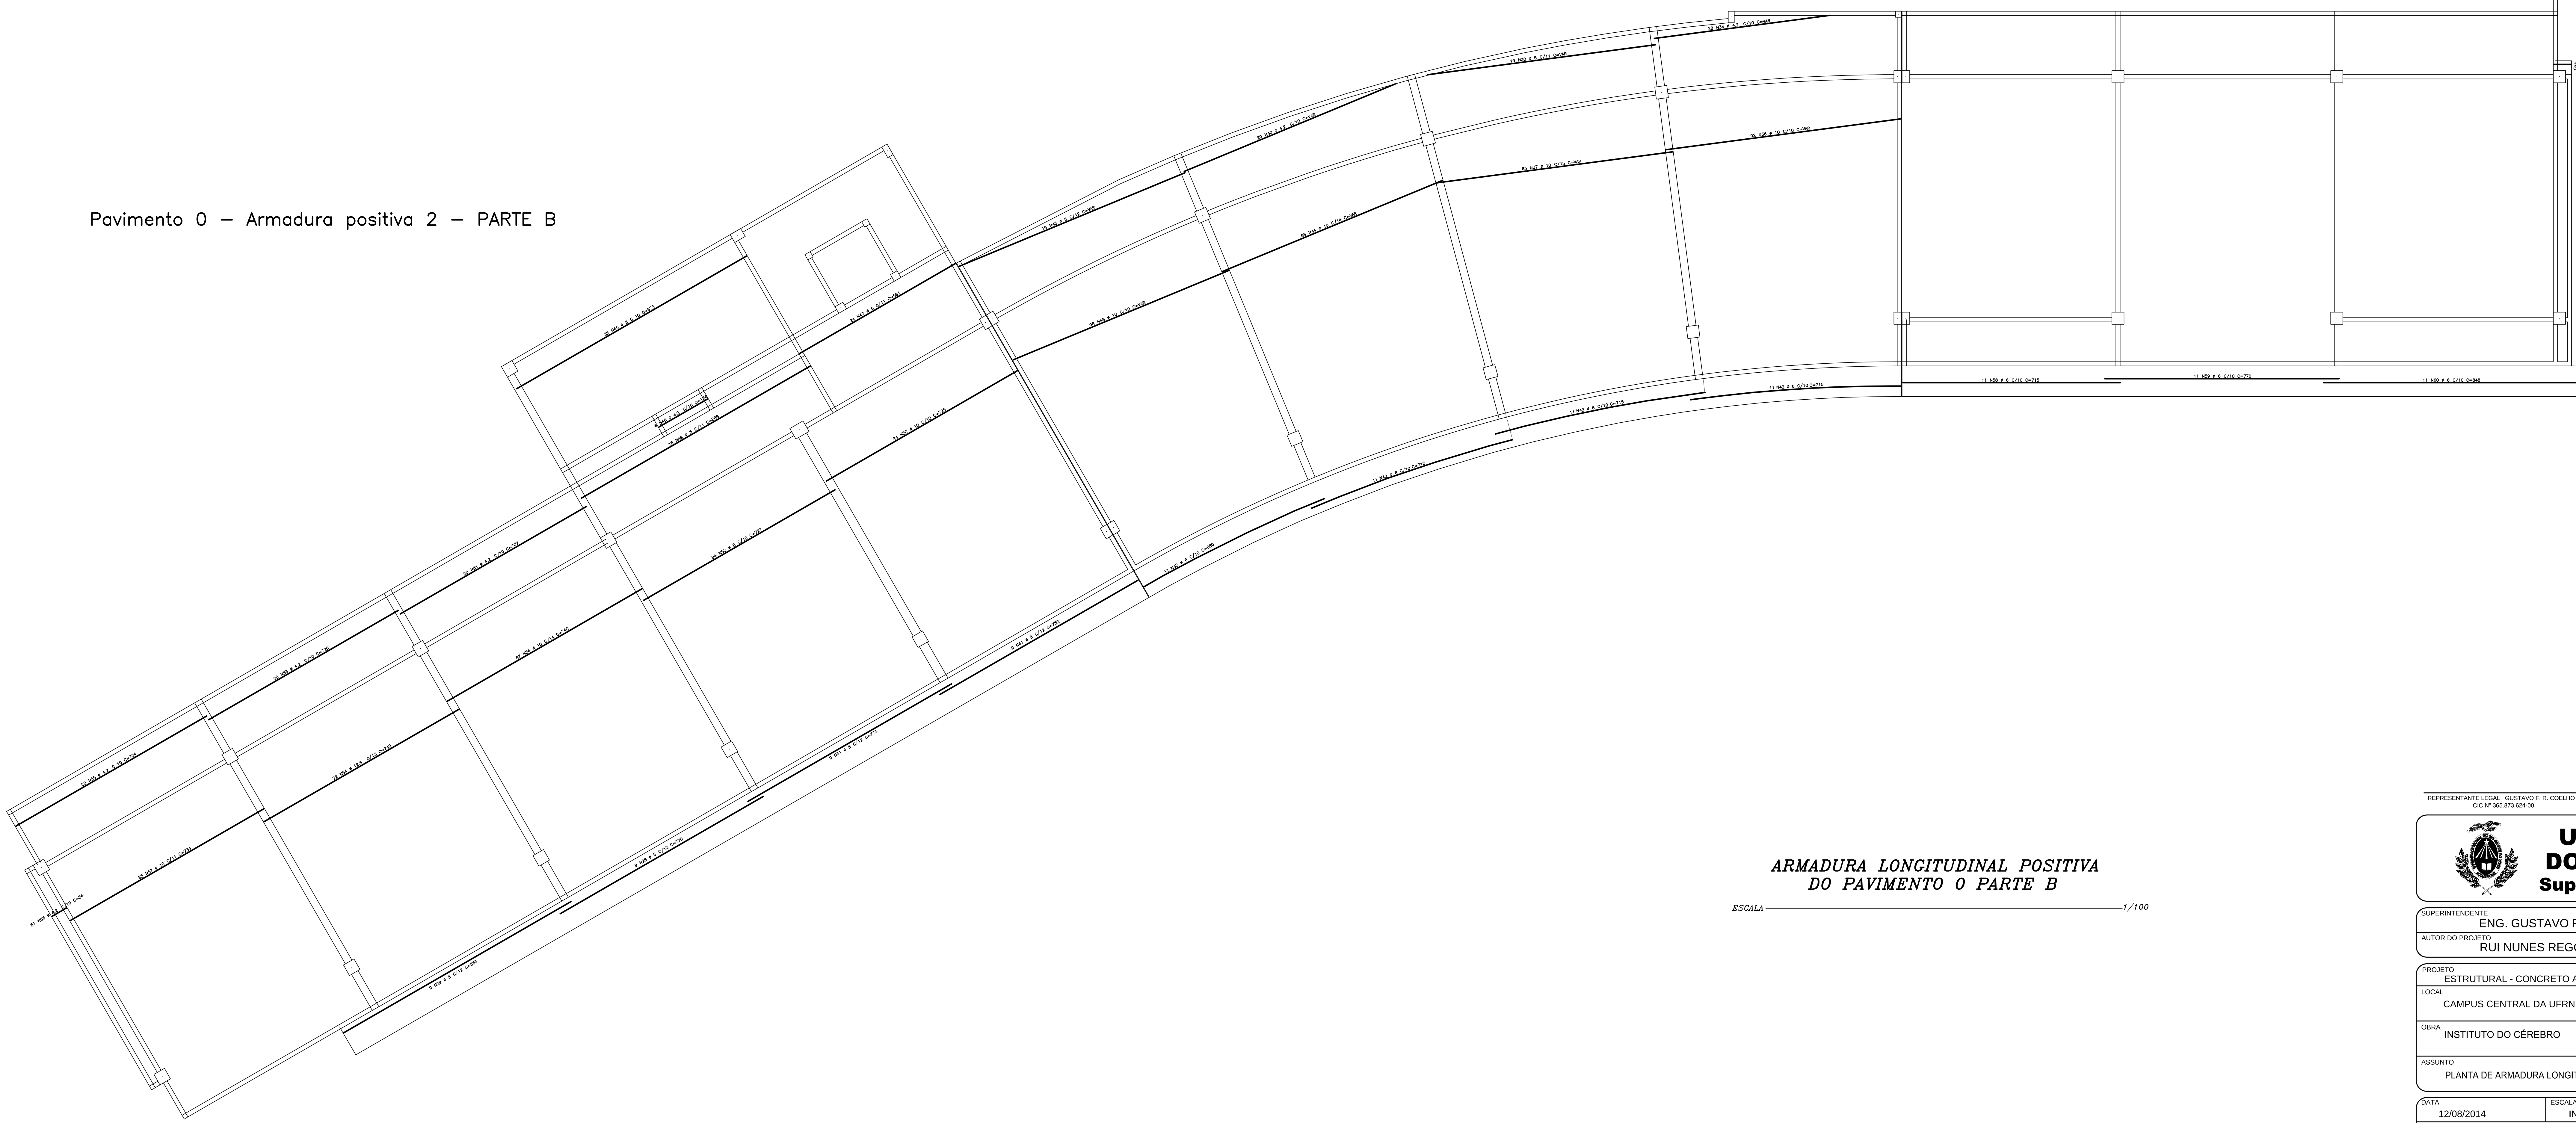

ARMADURA LONGITUDINAL POSITIVA
DO PAVIMENTO 0 PARTE B

ESCALA 1/100

AÇO	POS	BIT (mm)	QUANT	COMPRIMENTO UNIT (cm)	COMPRIMENTO TOTAL (cm)
Pavimento 0 – Armadura positiva 2 – PARTE B					
60	28	5	9	770	6930
60	29	5	9	863	7767
60	30	5	19	--VAR-	14022
60	31	5	9	773	6957
60	34	4.2	28	--VAR-	17024
60	35	6	5	55	275
50	36	10	92	--VAR-	67068
50	37	10	63	--VAR-	45990
60	40	4.2	20	--VAR-	14640
60	41	5	9	752	6768
60	42	6	44	680	29920
60	43	5	19	--VAR-	12977
50	44	10	68	--VAR-	49436
50	45	8	38	873	33174
60	46	4.2	6	184	1104
60	47	6	24	591	14184
50	48	10	96	--VAR-	67968
60	49	5	18	868	15624
50	50	10	94	725	68150
60	51	4.2	20	707	14140
50	52	8	94	727	68338
60	53	4.2	20	720	14400
50	54	10	139	740	102860
60	55	4.2	20	724	14480
60	56	4.2	81	54	4374
50	57	10	85	734	62390
60	58	6	11	715	7865
60	59	6	11	770	8470
60	60	6	11	848	9328

RESUMO AÇO CA 50-60			
AÇO	BIT (mm)	COMPR (m)	PESO (kg)
60	4.2	802	87
60	5	710	114
60	6	700	155
50	8	1015	406
50	10	4639	2922
Peso Total	60 =		356 kg
Peso Total	50 =		3328 kg

REPRESENTANTE LEGAL: GUSTAVO F. R. COELHO
CIC Nº 365.873.624-00

RUI NUNES REGO FILHO
ENGENHEIRO CIVIL - CREA 2105077943

RESPONSÁVEL PELA OBRA

UNIVERSIDADE FEDERAL
DO RIO GRANDE DO NORTE
Superintendência de Infra-estrutura

SUPERINTENDENTE: ENG. GUSTAVO FERNANDES ROSADO COELHO — CIC Nº 365.873.624-00
AUTOR DO PROJETO: RUI NUNES REGO FILHO — CREA Nº 2105077943

PROJETO: ESTRUTURAL - CONCRETO ARMADO
LOCAL: CAMPUS CENTRAL DA UFRN - AV. SEN. SALGADO FILHO - 3000 - 59078-970 - NATAL - RN
OBRA: INSTITUTO DO CÉREBRO
ASSUNTO: PLANTA DE ARMADURA LONGITUDINAL POSITIVA DO PAVIMENTO 0 PARTE B

DATA: 12/08/2014 — ESCALA(S): INDICADA — Resistência Característica à Compressão do Concreto: Fck = 30 MPa — PRANCHA Nº **108/144**

OBSERVAÇÕES
INFORMAÇÕES TÉCNICAS:
MÓDULO DE ELASTICIDADE SECANTE DO CONCRETO: 26071 MPa
AÇO: CA-50A / 60B
DÚVIDAS SOBRE O PROJETO: CONTATE O(A) ENGENHEIRO(A) - UFRN/SIN - TEL.: 3215 3162
DIREITOS AUTORAIS RESERVADOS - PROIBIDA QUALQUER MODIFICAÇÃO OU REPRODUÇÃO NO TODO OU EM PARTE, SEM PRÉVIO CONSENTIMENTO DO AUTOR, DE ACORDO COM A LEI FEDERAL 9.610/98.

Plotagem	
Esc.:	1/100
Penas	
1-0.15	6-0.45
2-0.20	7-0.25
3-0.25	8-0.25
4-0.25	9-0.25
5-0.25	10-0.25

PR:100X55.1