
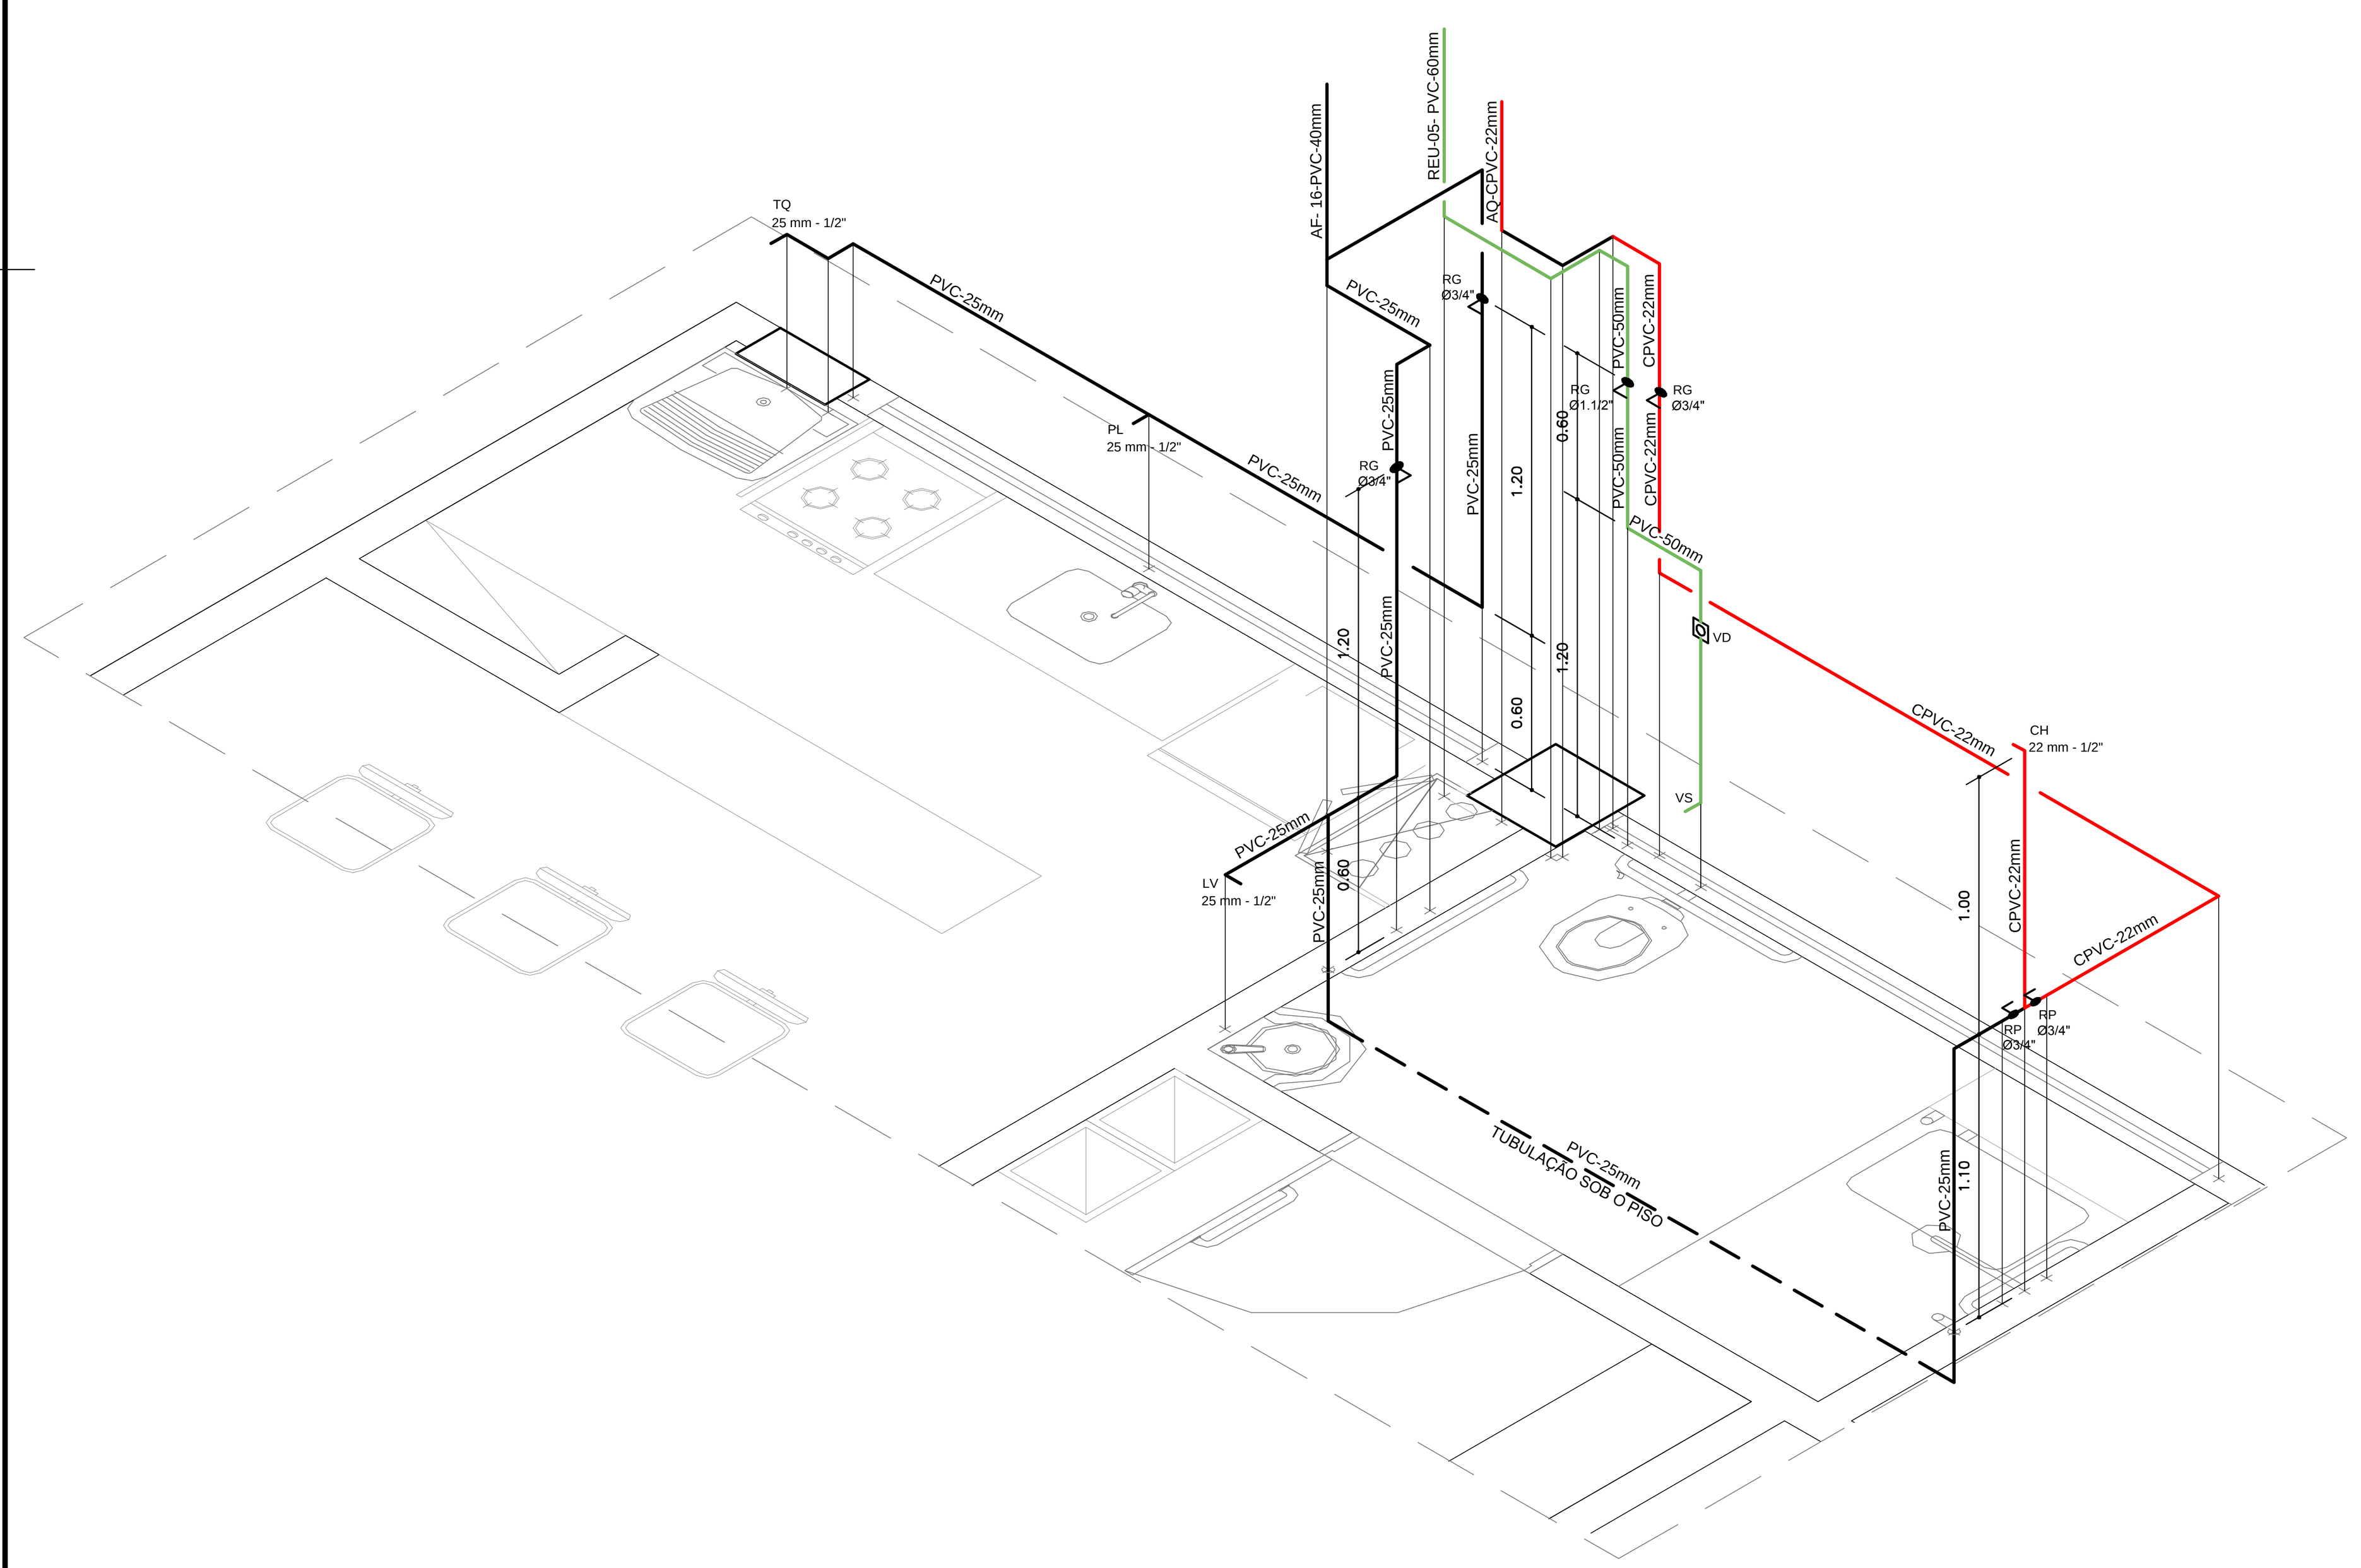



ISOMÉTRICO 32

ESCALA: 1/25

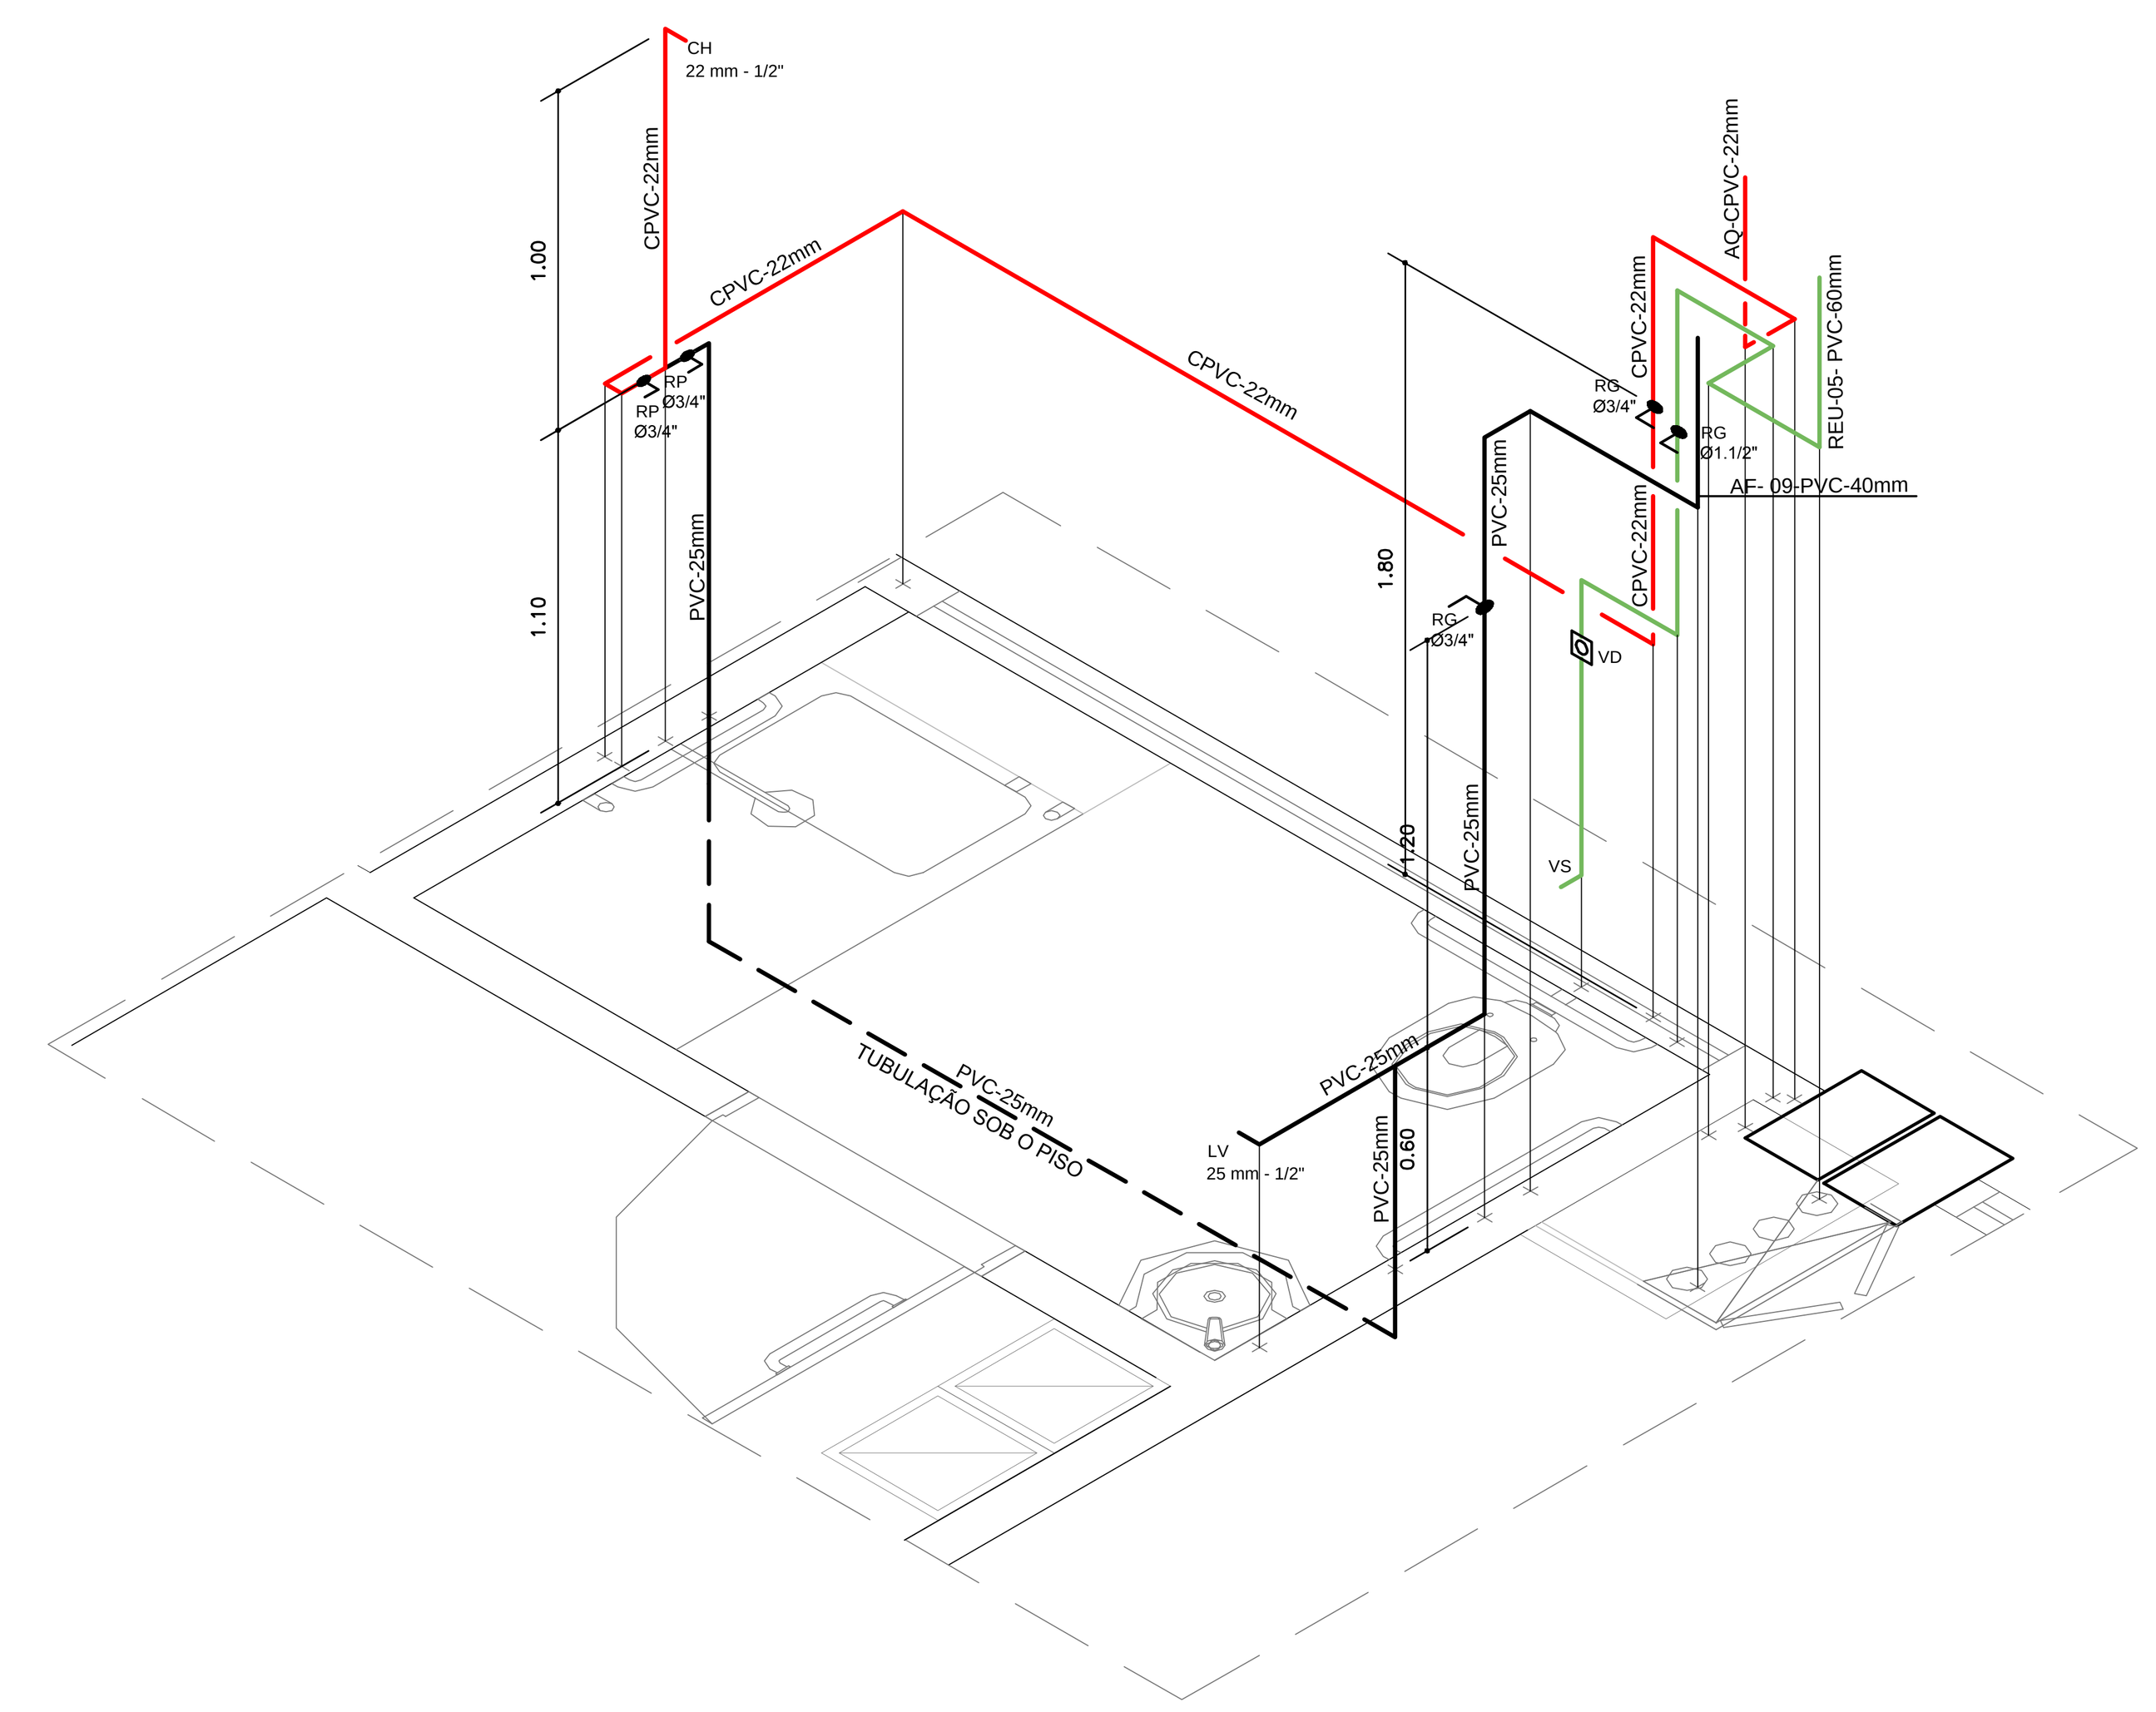

ISOMÉTRICO 33

ESCALA: 1/25

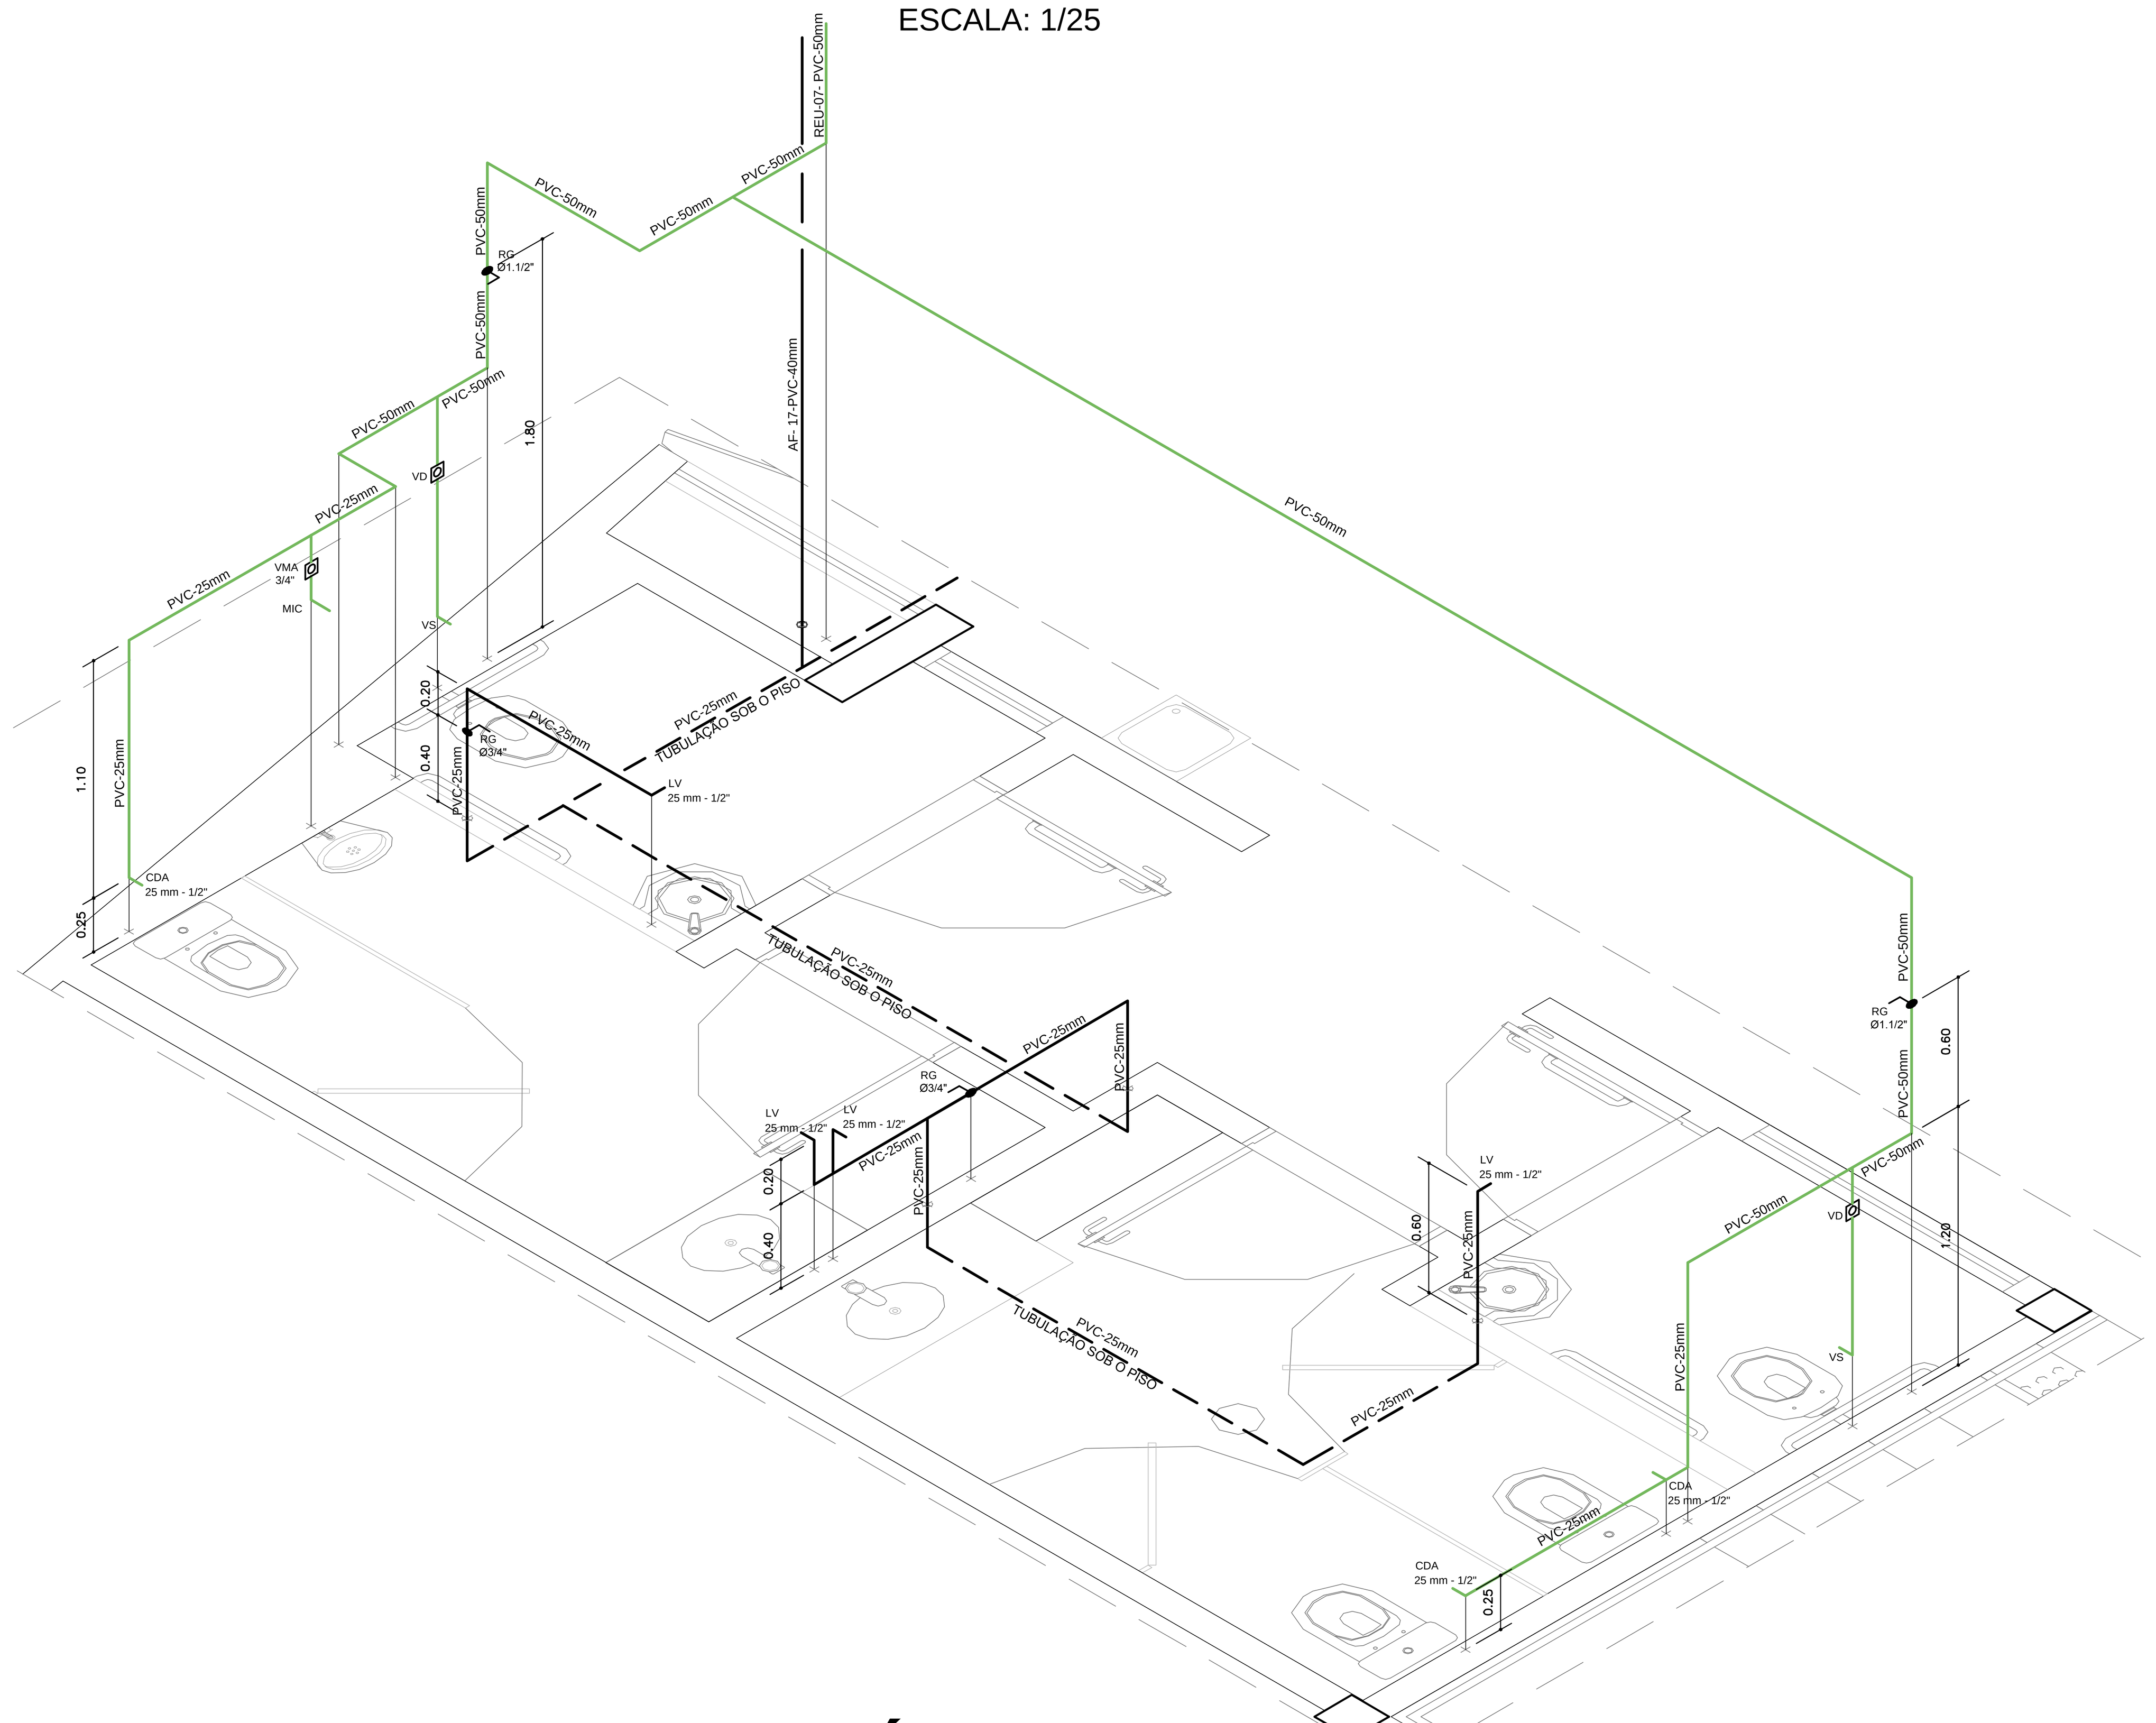

ISOMÉTRICO 35

ESCALA: 1/25

Lista de Materiais (Água fria)

Aparelho	
Torneira de Pia 25 mm- 1/2"	4 pç
Torneira de Tanque 25 mm- 1/2"	1 pç
Torneira de Lavatório 25 mm - 1/2"	6 pç
Metais	
Registro de gaveta c/ canopla cromada 3/4"	5 pç
Registro de gaveta c/ canopla cromada 1.1/2"	4 pç
Registro de pressão c/ canopla cromada 3/4"	2 pç
Válvula de descarga 1.1/2"	4 pç
Válvula de descarga p/ mictório 3/4"	1 pç
PVC Acessórios	
Engate flexível plástico 1/2 - 40cm	11 pç
PVC rígido soldável	
Adaptador sold.curto c/bolsa-rosca p registro	
25 mm - 3/4"	12 pç
50 mm - 1.1/2"	8 pç
Luva soldável com rosca 25 mm - 3/4"	2 pç
Joelho 90° soldável	
25 mm	30 pç
50 mm	16 pç
Joelho de redução 90° soldável	
50 x 25mm	2 pç
Tê 90 soldável	
25 mm	4 pç
50 mm	3 pç
Tubos	
25 mm	48,00 m
50 mm	23,00 m
PVC soldável azul c/ bucha latão	
Joelho de redução 90° com bucha de latão 25 mm - 1/2"	10 pç
Tê redução 90° sold c/ bucha latão B central 25 mm -1/2"	2 pç

Lista de Materiais (Água quente)

Metais	
Registro de gaveta c/ canopla cromada 3/4"	2 pç
Registro de pressão c/ canopla cromada 3/4"	2 pç
CPVC	
Conector de transição p registro 22 mm - 3/4"	6 pç
Luva soldável com rosca 25 mm - 3/4"	2 pç
Joelho 90° 22 mm	16 pç
Tubos 22 mm	15,00 m
CPVC	
Joelho de transição 90° 25 mm - 1/2"	2pç
Tê misturador 22 mm - 3/4"	2 pç

CARIMBOS:

REPRESENTANTE LEGAL: GUSTAVO F. R. COELHO
CPF Nº 365.873.624-00

AUTOR: MARIA DAS GRAÇAS X. SAMPAIO DE SOUZA
ENGº CIVIL - CREA RN - 210812634-1

RESPONSÁVEL PELA OBRA

UNIVERSIDADE FEDERAL DO RIO GRANDE DO NORTE
Superintendência de Infraestrutura

SUPERINTENDENTE: ENG. GUSTAVO FERNANDES ROSADO COELHO	CPF Nº: 365.873.624-00
AUTOR DO PROJETO: ENG. MARIA DAS GRAÇAS XAVIER SAMPAIO DE SOUZA	CAU Nº: 210812634-1

PROJETO: INSTALAÇÕES HIDROSSANITÁRIAS

LOCAL: INSTITUTO DO CÉREBRO
CAMPUS CENTRAL - UFRN, NATAL/RN.

OBRA: **INSTITUTO DO CÉREBRO**

ASSUNTO: ISOMÉTRICOS: 32, 33 E 35

ÁREA CONST. EXISTENTE	ÁREA CONST. REFORMADA	ÁREA CONST. AMPLIADA	ÁREA CONST. TOTAL
-	-	-	

ARQUIVO: HID_ ISOMÉTRICOS_19_41 dwg			PRANCHA Nº: 19/41
PROCESSO SIPAC Nº: 23077.009773/2012-13	REQUISIÇÃO SIPAC Nº	RRT Nº: -	
DATA: 15/DEZEMBRO/2014	ESCALA(S): INDICADA	DIGITALIZAÇÃO: GRAÇA	

OBSERVAÇÕES:
DÚVIDAS SOBRE O PROJETO: CONTATE O(A) ARQUITETO(A) - UFRN/SIN - TEL.: 3215 3162
DIREITOS AUTORAIS RESERVADOS - PROIBIDA QUALQUER MODIFICAÇÃO OU REPRODUÇÃO NO TODO OU EM PARTE, SEM PRÉVIO CONSENTIMENTO DO AUTOR, DE ACORDO COM A LEI FEDERAL 9.610/98.