

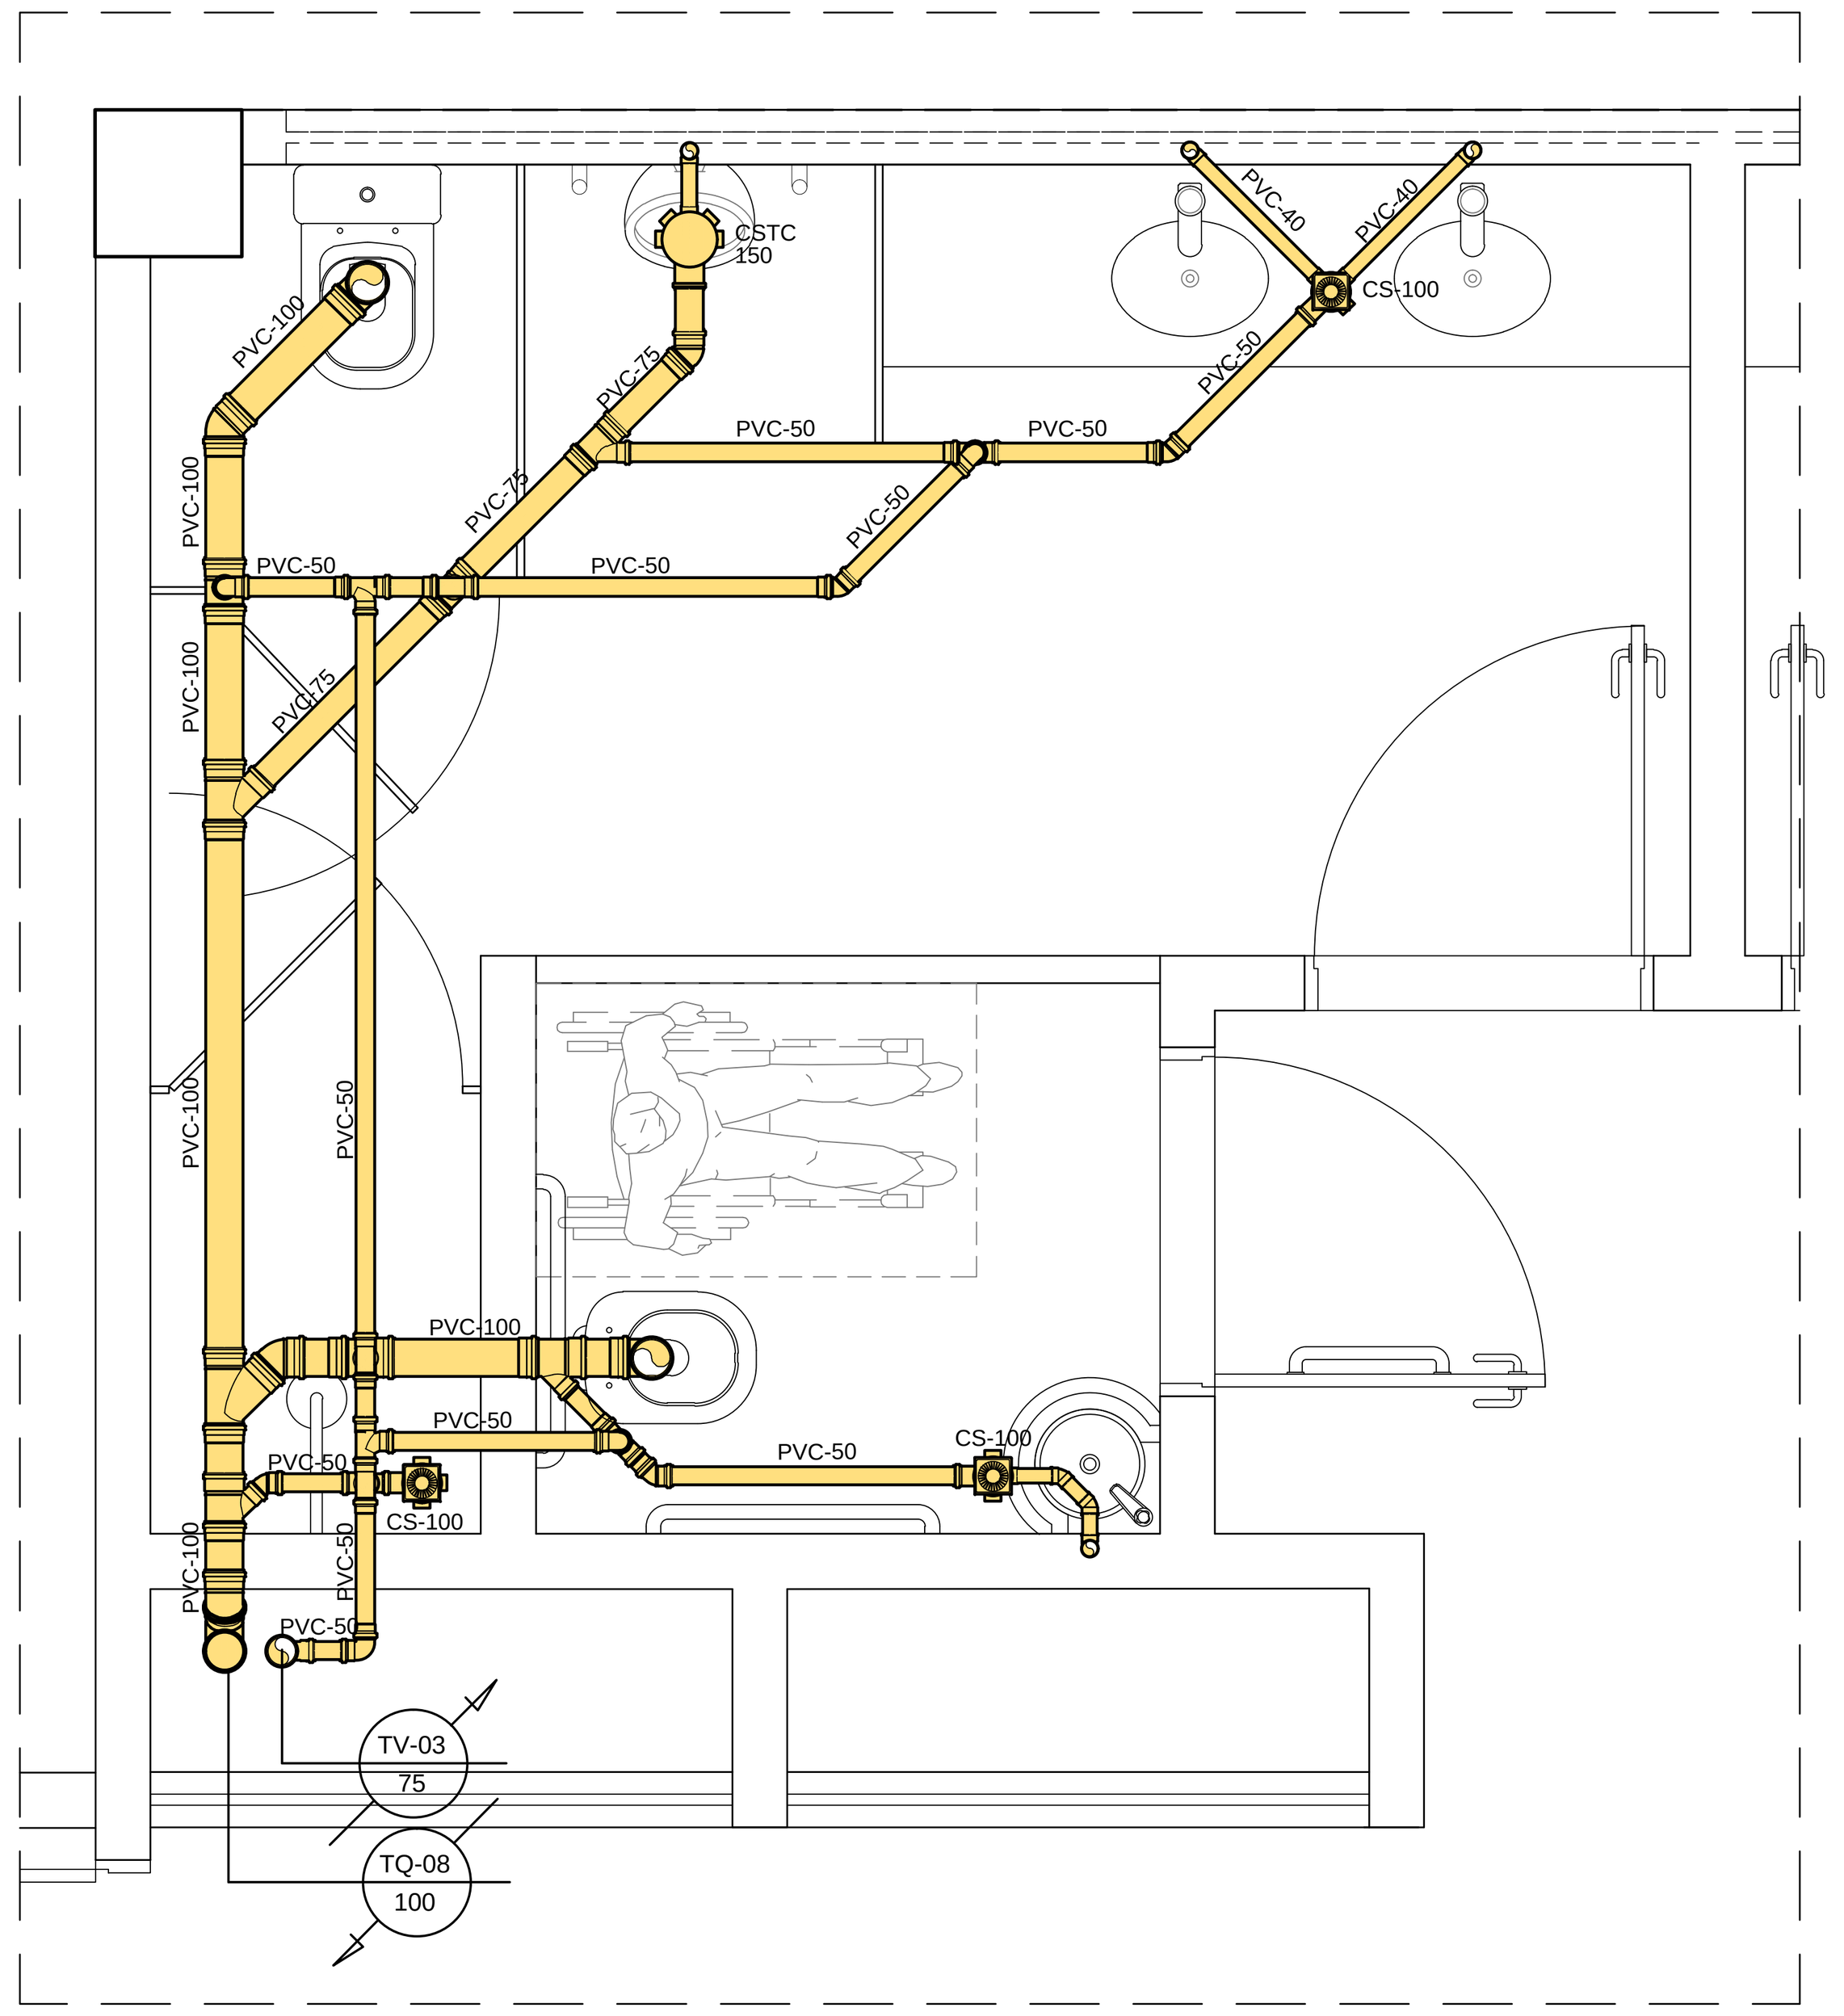


DETALHE - 48
ESCALA: 1/25

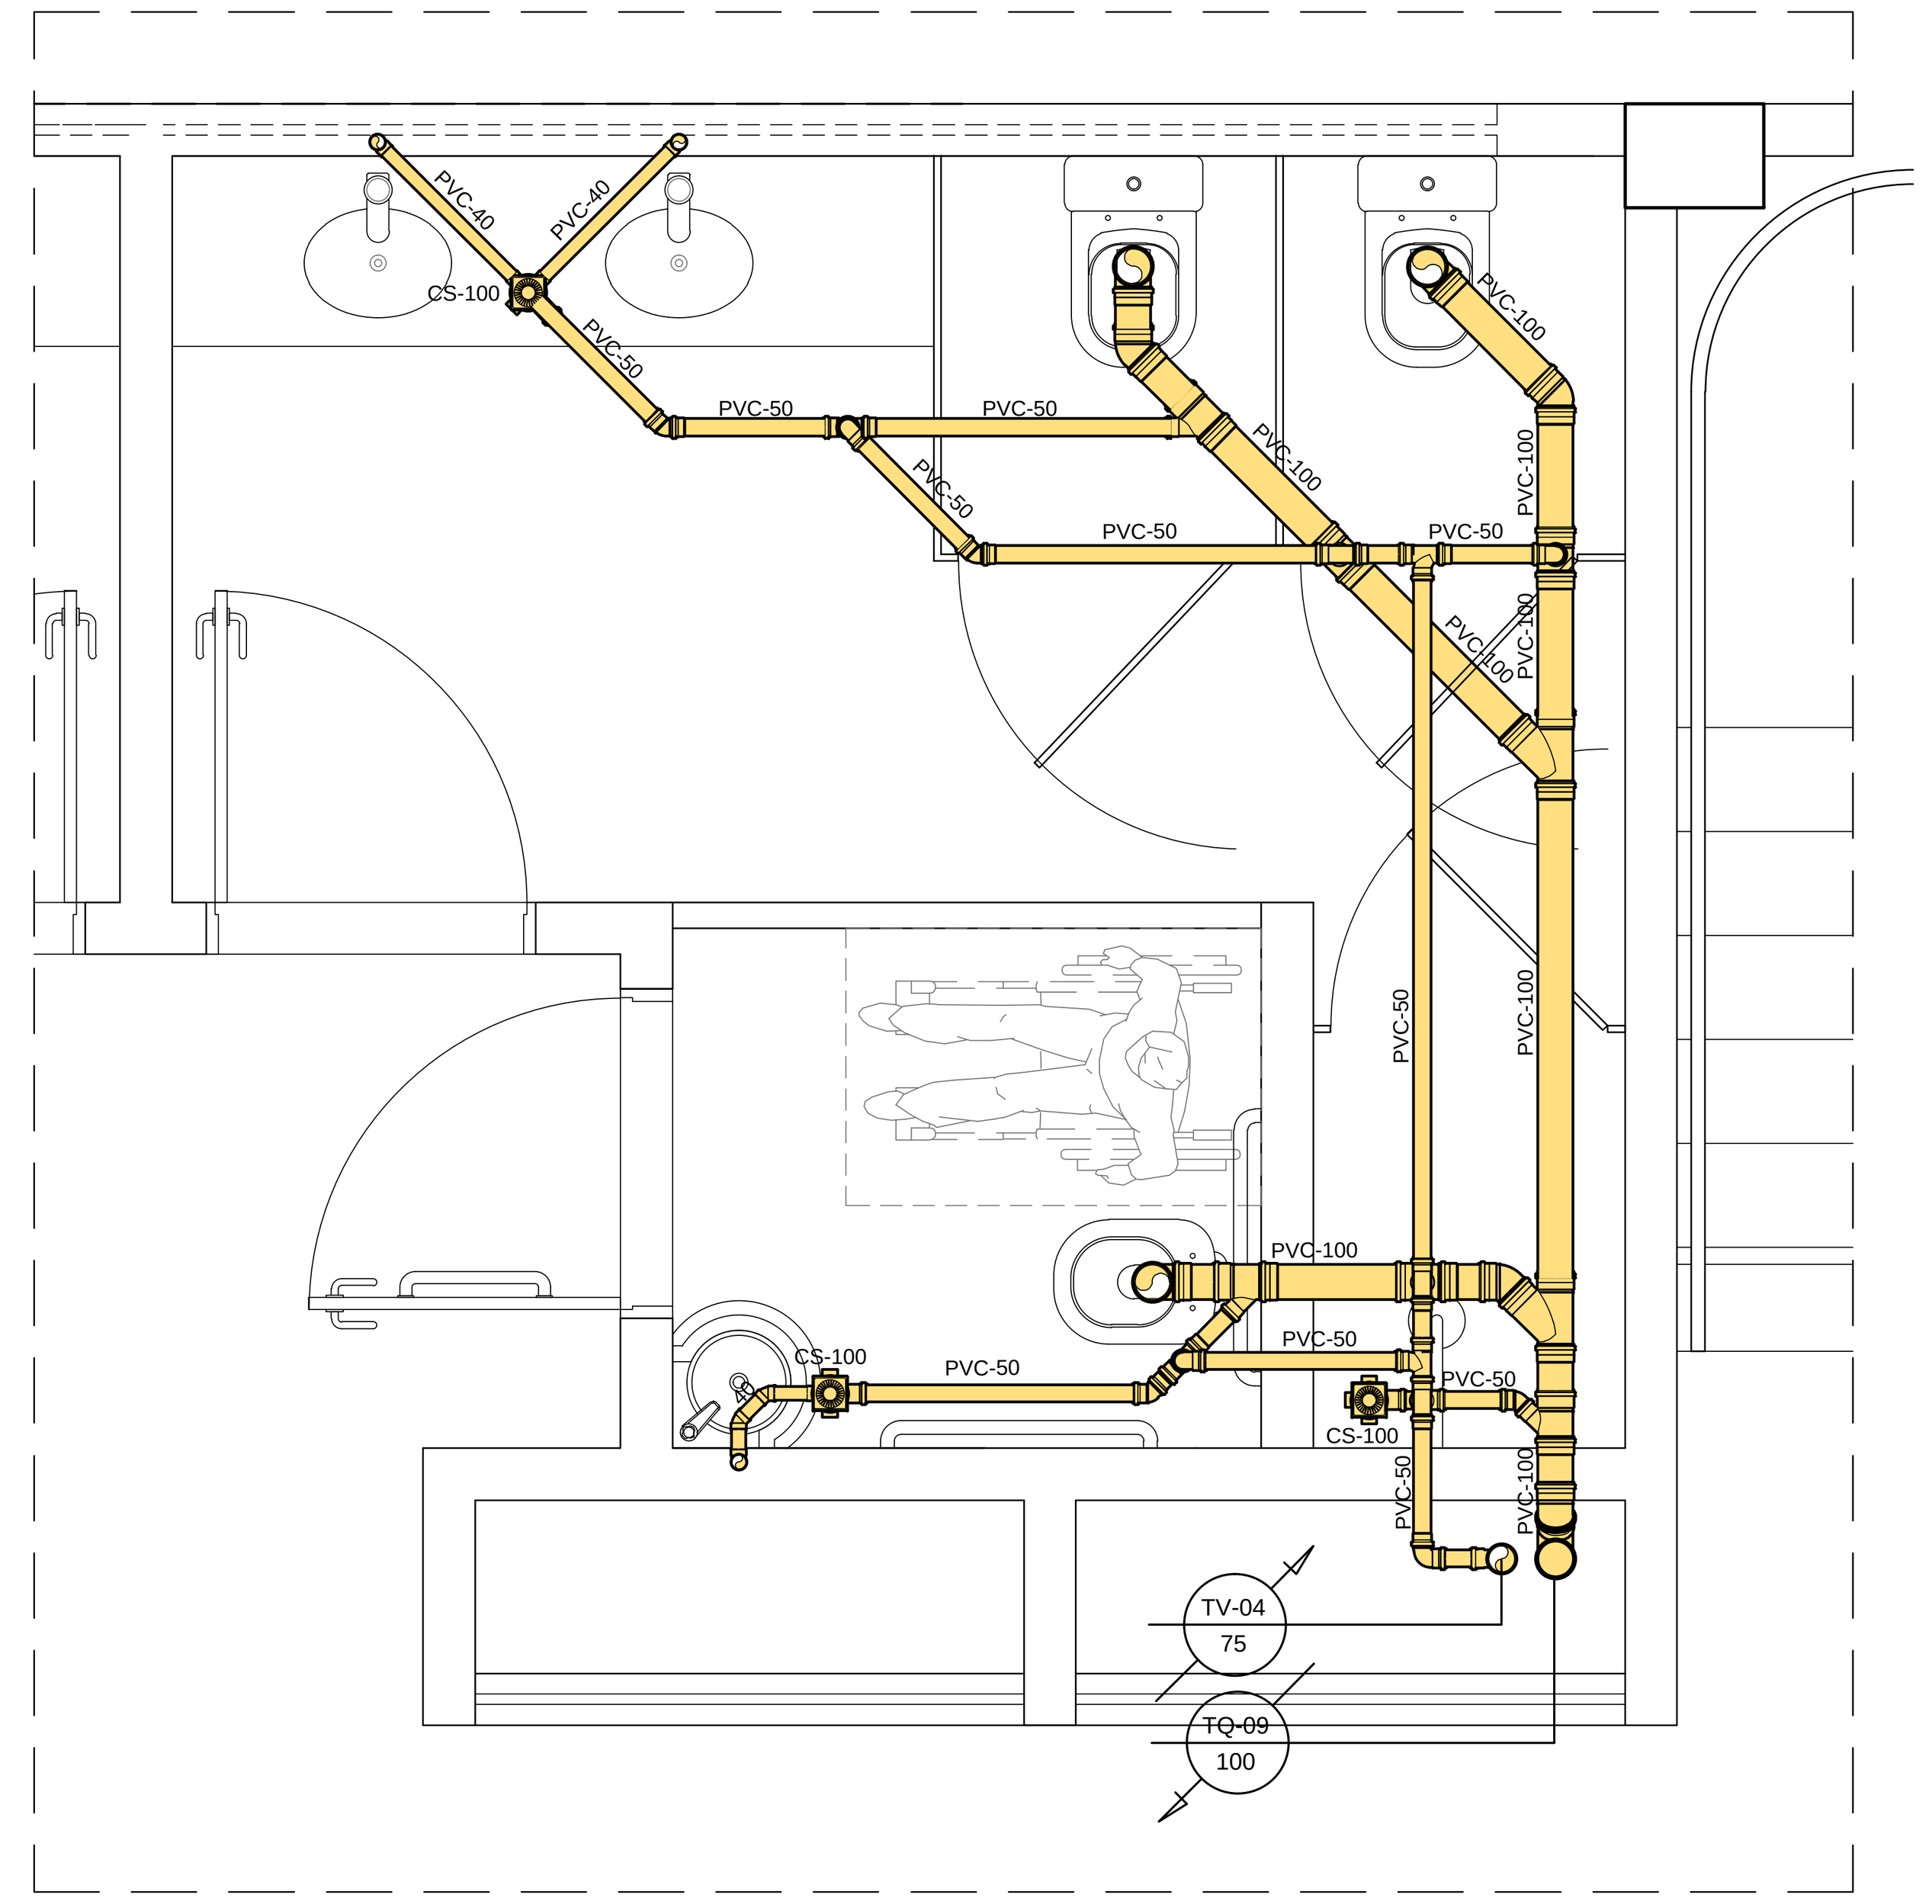

DETALHE - 49
ESCALA: 1/25

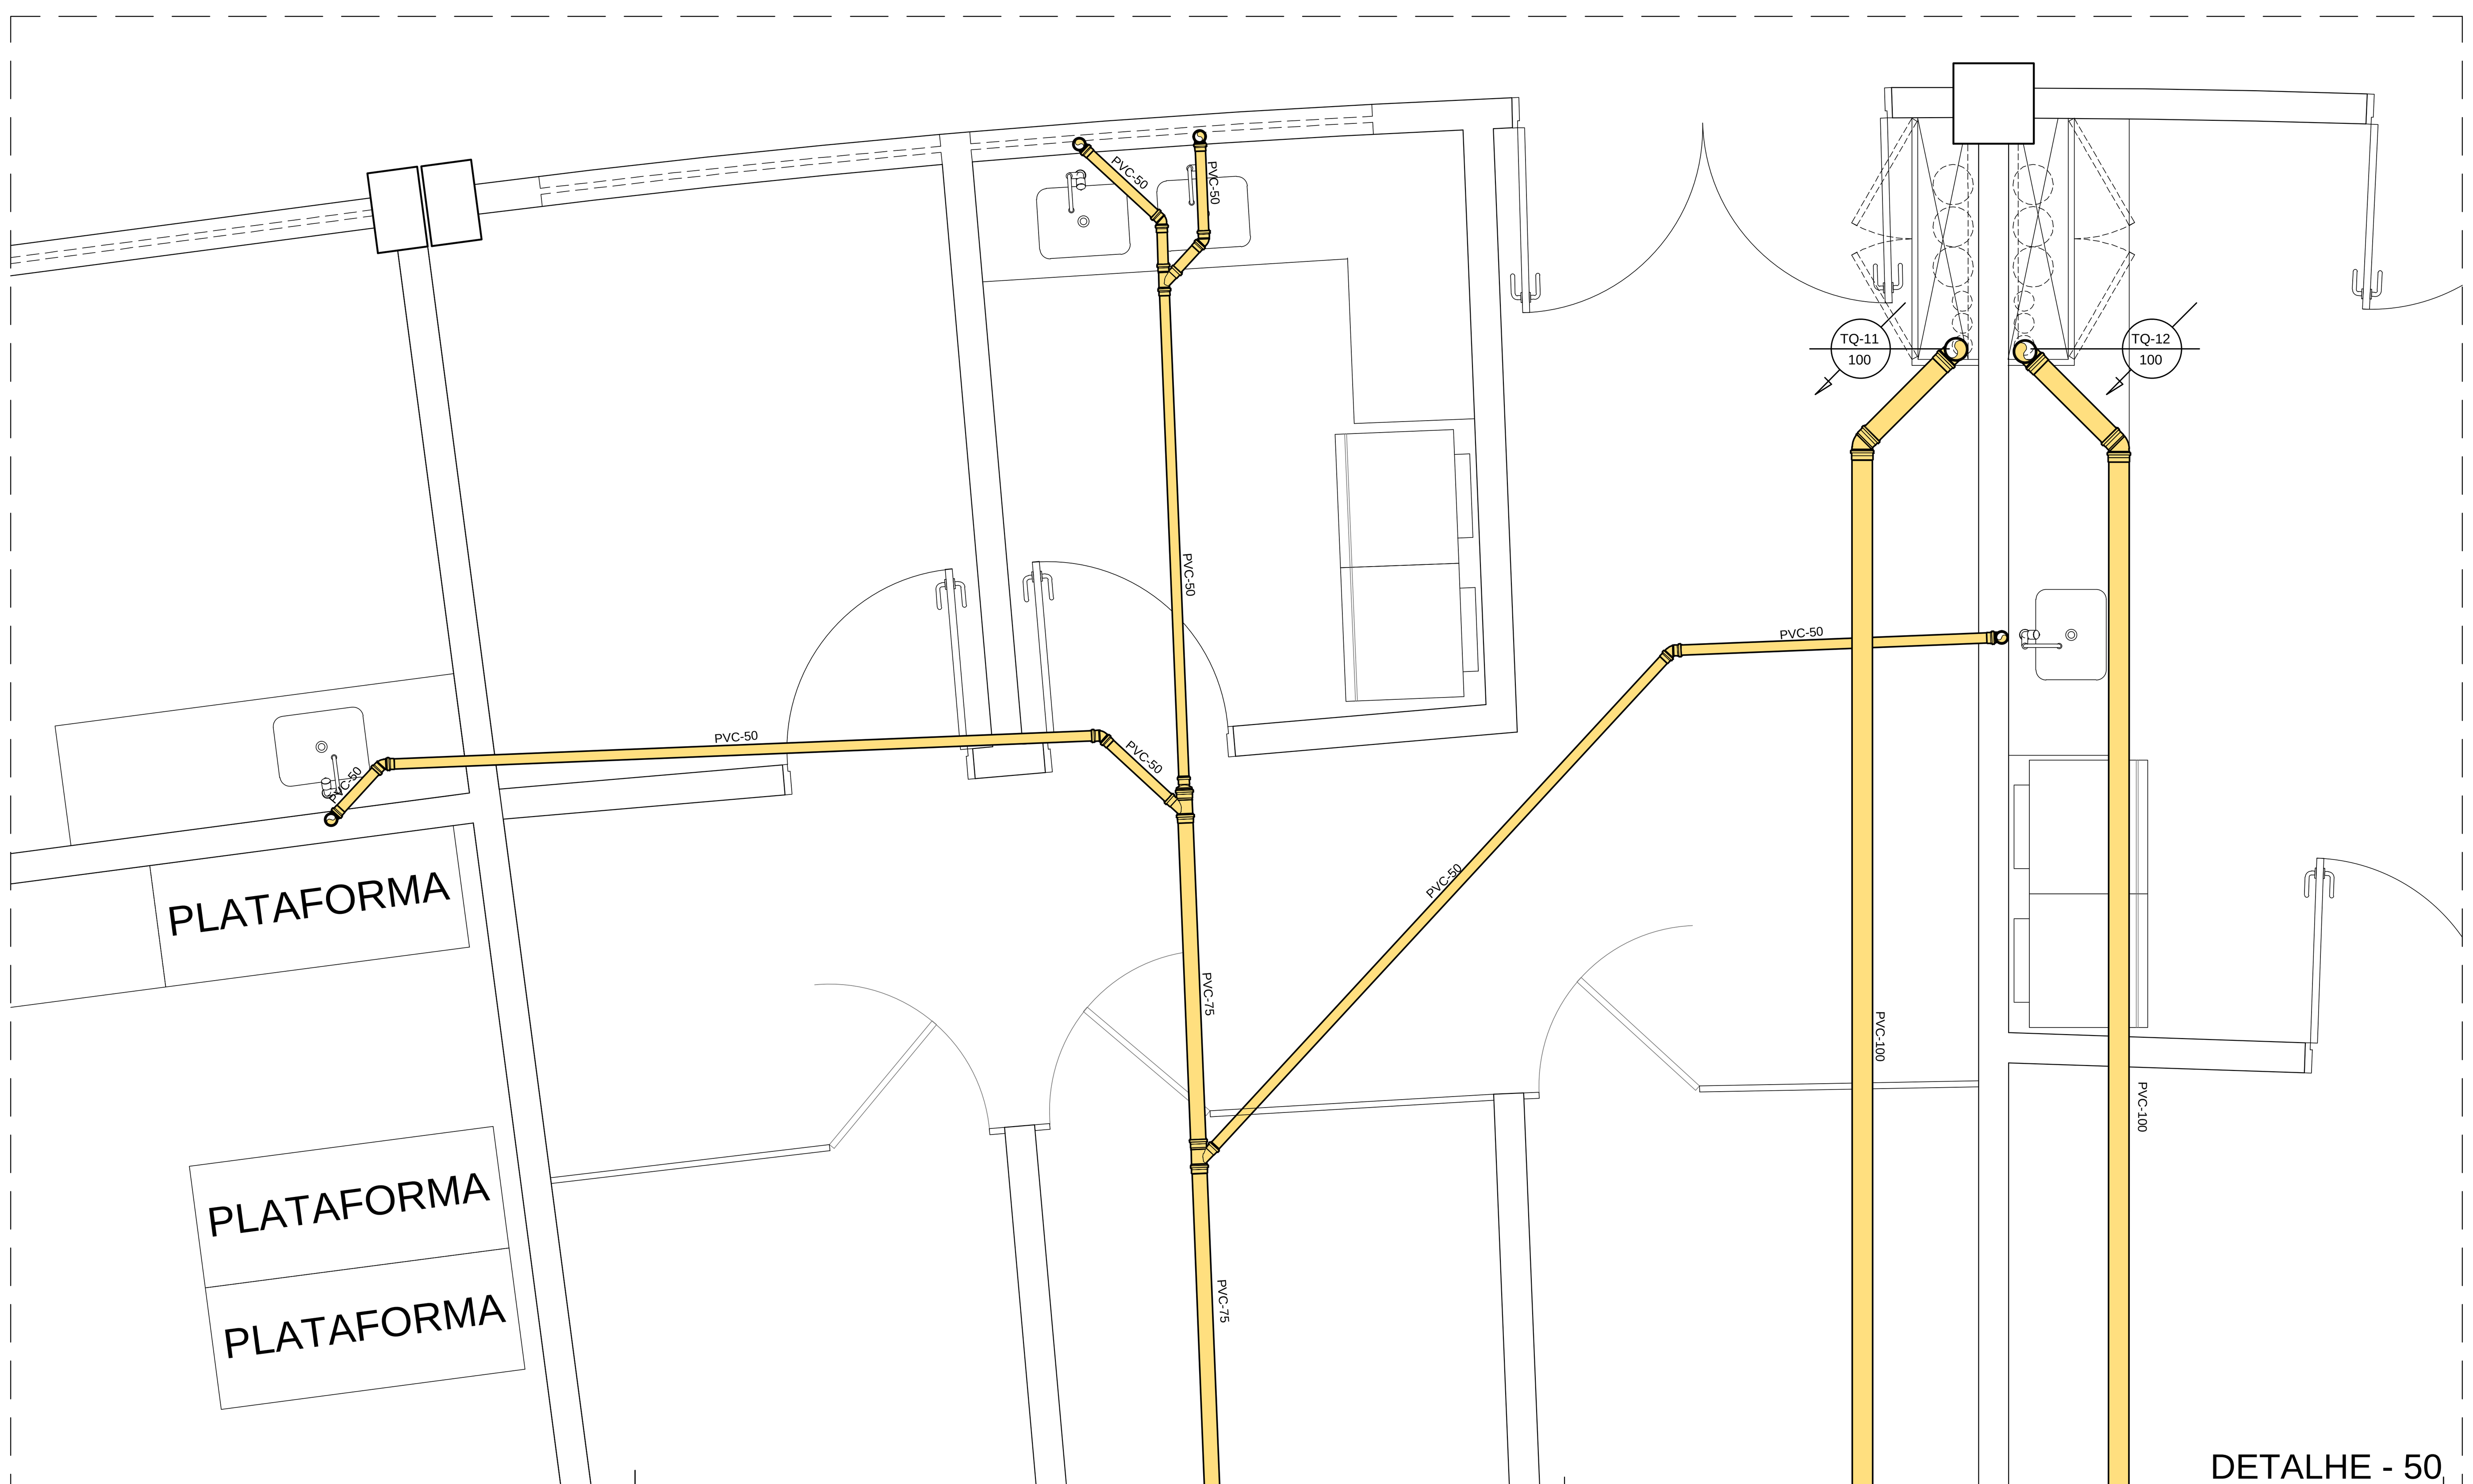

DETALHE - 50
ESCALA: 1/25

Lista de Materiais

Item	Quantidade
PVC Acessórios	
Caixa sifonada	
100x100x50	6 pç
150x185x75	1 pç
Grelha quadrada em aço inox c/ fecho	
100 mm	6 pç
Porta grelha quadrada	
100 mm	6 pç
Porta grelha redondo	
150 mm	1 pç
Tampa cega redonda branca	
150 mm	1 pç
Prolongador p/ caixa sifonada	
100 mm	6 pç
150 mm	1 pç
Sifão de copo p/ lavatório	
1" - 1.1/2"	10 pç
Sifão flexível p/ Mictório	
1.1/4"- 2"	1 pç
Válvula p/ lavatório	
1"	10 pç
PVC Esgoto (Esgoto)	
Redução Excêntrica	
75 mm - 50 mm	1 pç
Joelho 45	
100 mm	9 pç
75 mm	1 pç
50 mm	12 pç
40 mm	4 pç
Joelho 90	
100 mm	7 pç
50 mm	13 pç
40 mm	7 pç
Joelho 90 c/anel p/ esgoto secundário	
40 mm - 1.1/2"	11 pç
Junção simples	
100 mm	5 pç
100 mm - 75 mm	1 pç
100 mm - 50 mm	2 pç
75 mm - 50 mm	3 pç
50 mm	1 pç
Luva simples	
100 mm	24 pç
75 mm	5 pç
50 mm	28 pç
Tê sanitário	
100 mm - 50 mm	5 pç
75 mm - 50 mm	3 pç
50 mm	15 pç
Tubo rígido c/ ponta lisa	
100 mm - 4"	20.50 m
40 mm - 1"	9.00 m
50 mm - 2"	31.00 m
75 mm - 3"	5.00 m

Legenda das indicações

CS	Caixa sifonada 100x100x50mm
CSTC	Caixa sifonada com tampa cega 150x185x75mm
CI	Caixa de Inspeção
TV	Tubo de ventilação

CARIMBOS:

REPRESENTANTE LEGAL: GUSTAVO F. R. COELHO
CPF Nº 365.873.624-00

AUTOR: CARLA VARELA DE A. ARAÚJO
ARQUITETA E URBANISTA - CAU A75659-8

RESPONSÁVEL PELA OBRA

UNIVERSIDADE FEDERAL
DO RIO GRANDE DO NORTE
Superintendência de Infraestrutura

SUPERINTENDENTE: ENG. GUSTAVO FERNANDES ROSADO COELHO — CPF Nº 365.873.624-00

AUTOR DO PROJETO: ENG. MARIA DAS GRAÇAS XAVIER SAMPAIO DE SOUZA — CAU Nº 210812634-1

PROJETO: INSTALAÇÕES HIDROSSANITÁRIAS

LOCAL: INSTITUTO DO CÉREBRO
CAMPUS CENTRAL - UFRN, NATAL/RN.

OBRA: **INSTITUTO DO CÉREBRO**

ASSUNTO: DETALHES: 48, 49 e 50

ÁREA CONST. EXISTENTE	ÁREA CONST. REFORMADA	ÁREA CONST. AMPLIADA	ÁREA CONST. TOTAL
-	-	-	

ARQUIVO: SANIT_ DETALHES_37_41

PROCESSO SIPAC Nº	REQUISIÇÃO SIPAC Nº	RRT Nº
23077.009773/2012-13		-

DATA	ESCALA(S)	DIGITALIZAÇÃO
NOVEMBRO/2014	INDICADA	GRAÇA

OBSERVAÇÕES
DÚVIDAS SOBRE O PROJETO: CONTATE O(A) ARQUITETO(A) - UFRN/SIN - TEL.: 3215 3162
DIREITOS AUTORAIS RESERVADOS - PROIBIDA QUALQUER MODIFICAÇÃO OU REPRODUÇÃO NO TODO OU EM PARTE, SEM PRÉVIO CONSENTIMENTO DO AUTOR, DE ACORDO COM A LEI FEDERAL 9.610/98.

PRANCHA Nº
40/41