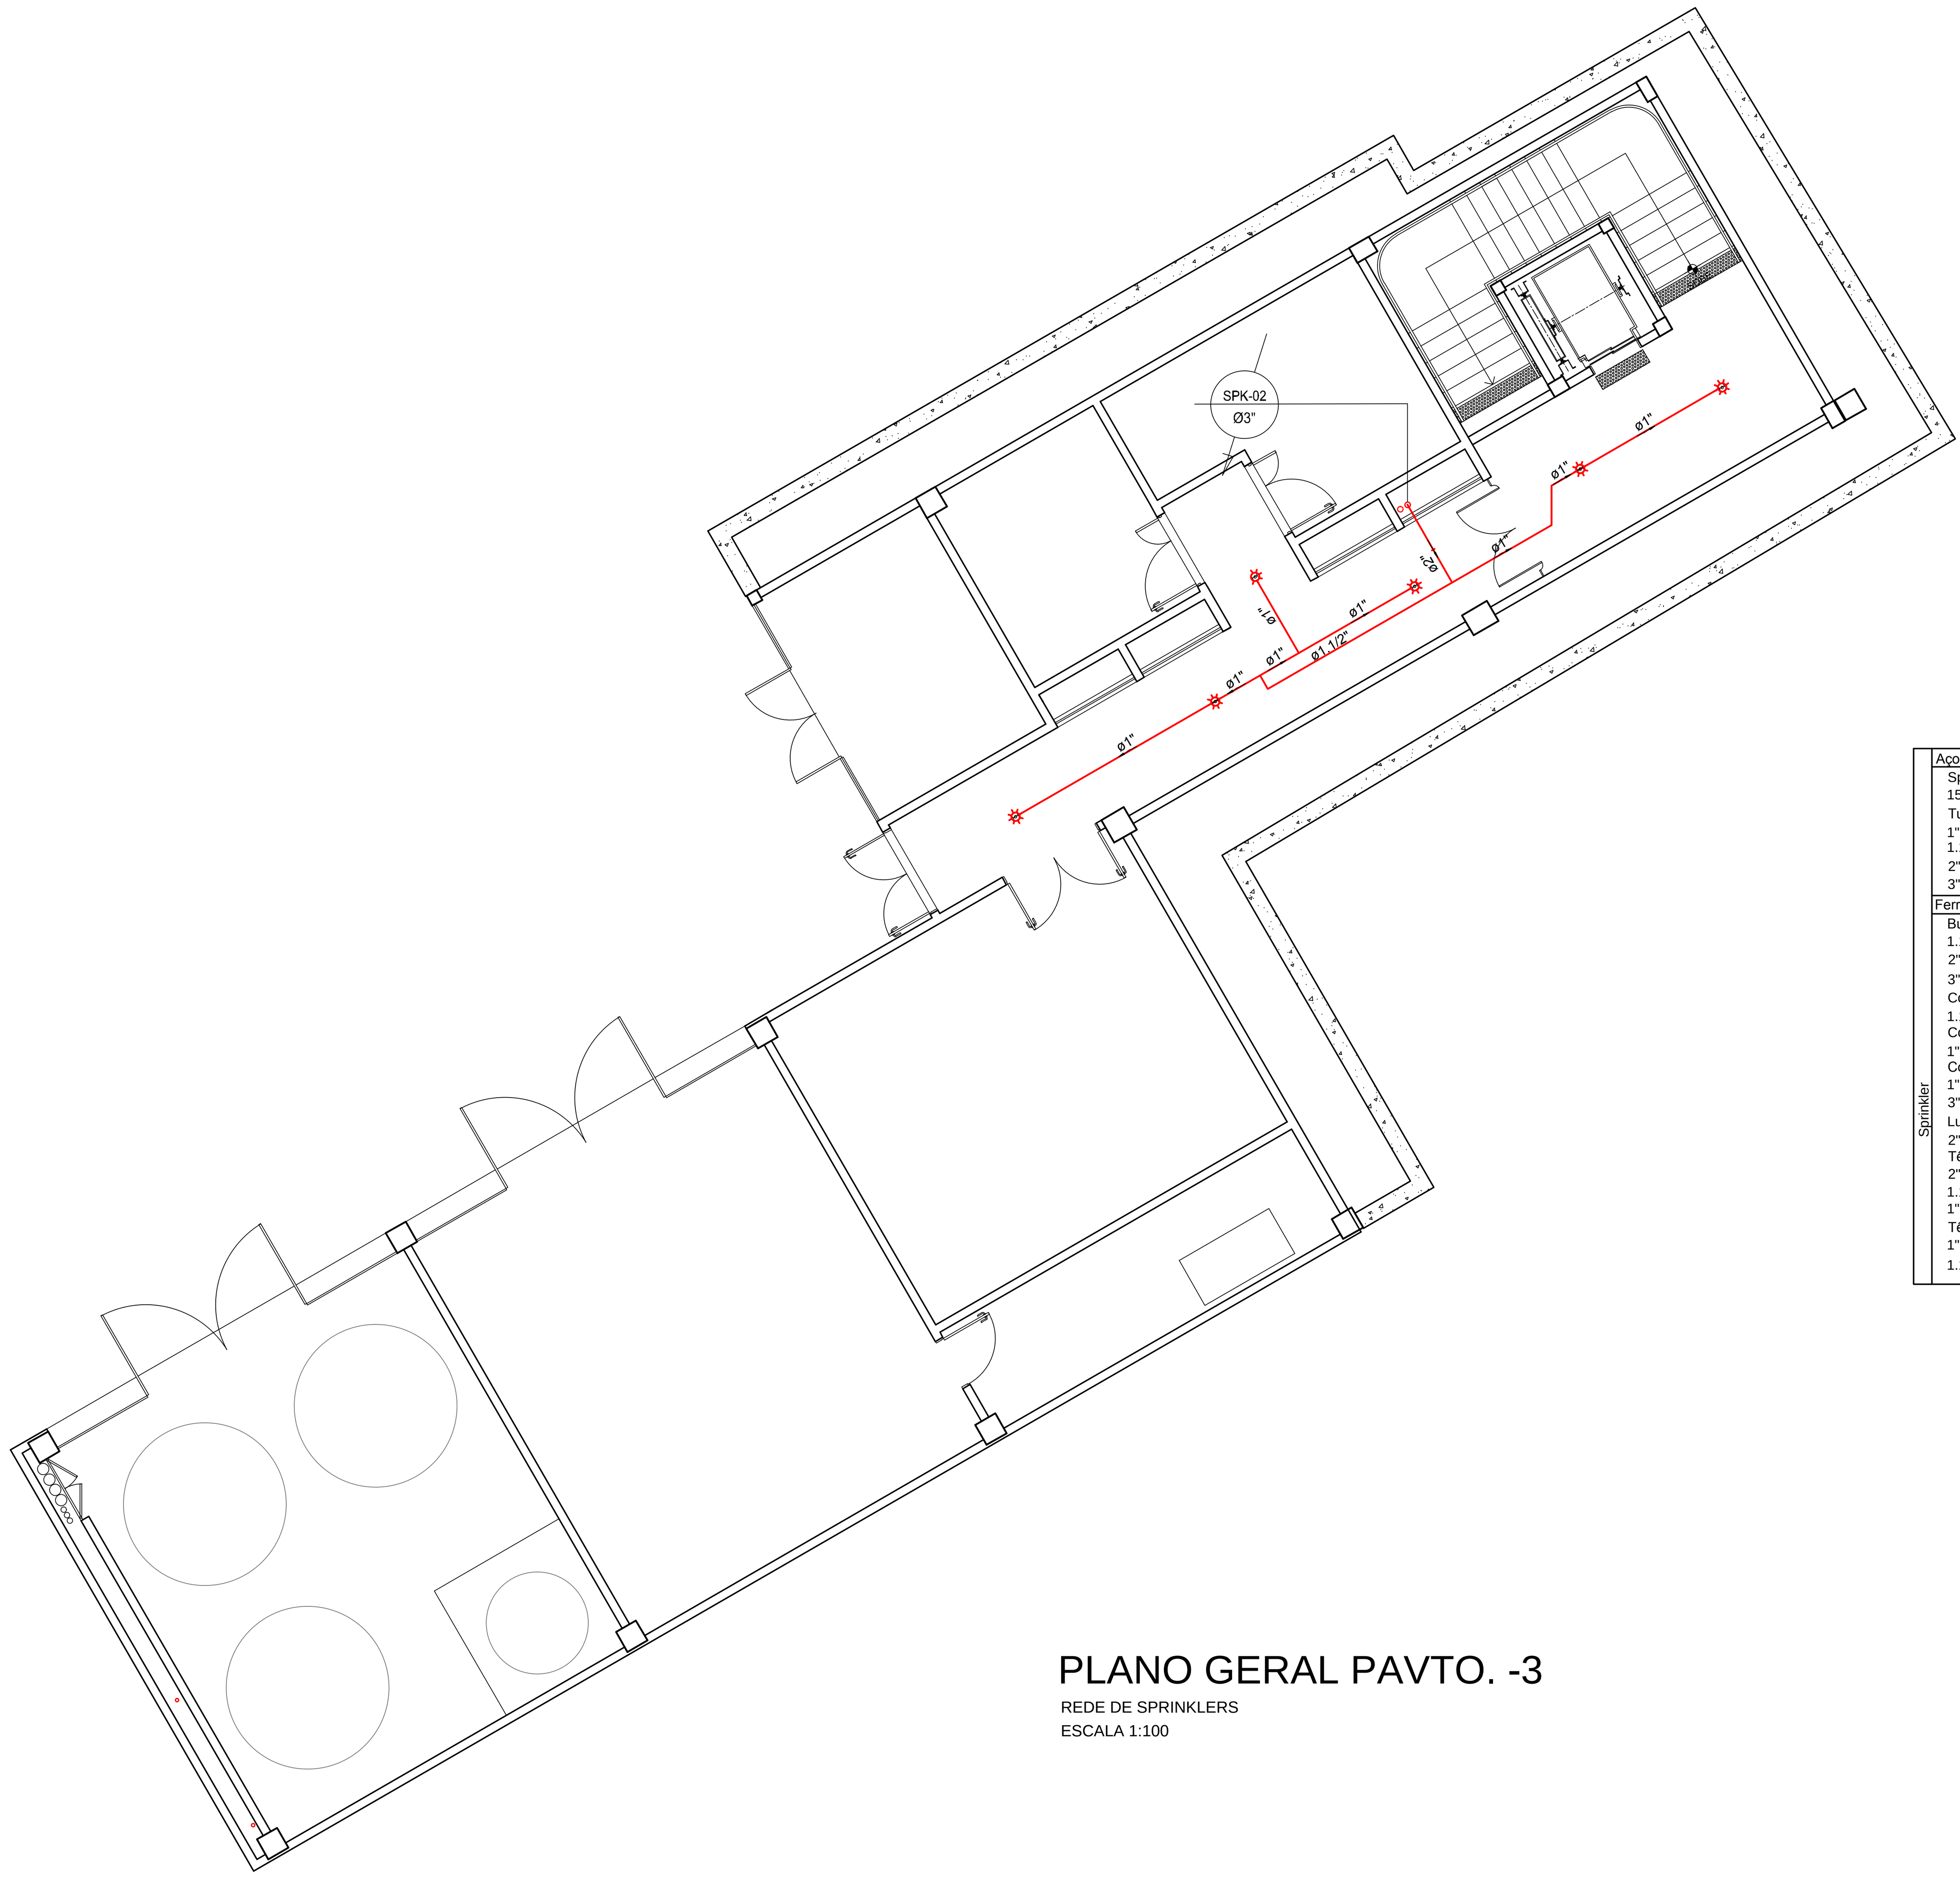


PLANO GERAL PAVTO. -3

REDE DE SPRINKLERS

ESCALA 1:100

Sprinkler	Item	Quantidade
	Aço carbono	
	Sprinkler	
	15 BSPT	6 pç
	Tubo de aço carbono	
	1"	15.50 m
	1.1/2"	4.00 m
	2"	1.60 m
	3"	3.00 m
	Ferro maleável classe 10	
	Bucha de redução	
	1.1/2" x 1"	2 pç
	2" x 1.1/2"	1 pç
	3" x 2"	1 pç
	Cotovelo 90	
	1.1/2"	1 pç
	Cotovelo 45	
	1"	2 pç
	Cotovelo de Redução	
	1" x 1/2"	4 pç
	3" x 2"	1 pç
	Luva	
	2"	2 pç
	Tê	
	2"	1 pç
	1.1/2"	1 pç
	1"	1 pç
	Tê de redução	
	1" x 1/2"	2 pç
	1.1/2" x 1/2"	1 pç

CARIMBOS:

REPRESENTANTE LEGAL: GUSTAVO F. R. COELHO
CPF Nº 365.873.624-00

AUTOR: MARIA DAS GRAÇAS X. SAMPAIO DE SOUZA
ENGª CIVIL - CREA RN - 210812634-1

RESPONSÁVEL PELA OBRA

UNIVERSIDADE FEDERAL DO RIO GRANDE DO NORTE
Superintendência de Infraestrutura

SUPERINTENDENTE: ENG. GUSTAVO FERNANDES ROSADO COELHO — CPF Nº 365.873.624-00

AUTOR DO PROJETO: ENG. MARIA DAS GRAÇAS XAVIER SAMPAIO DE SOUZA — CAU Nº 210812634-1

PROJETO: INSTALAÇÕES DE PREVENÇÃO CONTRA INCÊNDIO

LOCAL: INSTITUTO DO CÉREBRO
CAMPUS CENTRAL - UFRN, NATAL/RN.

OBRA: **INSTITUTO DO CÉREBRO**

ASSUNTO: PLANO GERAL PAVTO. -3 - REDE DE SPRINKLERS

ÁREA CONST. EXISTENTE	ÁREA CONST. REFORMADA	ÁREA CONST. AMPLIADA	ÁREA CONST. TOTAL
-	-	-	

ARQUIVO: INC_ PAVTO. PAVTO. -3_SPK dwg

PROCESSO SIPAC Nº	REQUISIÇÃO SIPAC Nº	RRT Nº
23077.009773/2012-13		-

DATA	ESCALA(S)	DIGITALIZAÇÃO
JANEIRO/2015	INDICADA	GRAÇA

OBSERVAÇÕES:
DÚVIDAS SOBRE O PROJETO: CONTATE O(A) ARQUITETO(A) - UFRN/SIN - TEL.: 3215 3162
DIREITOS AUTORAIS RESERVADOS - PROIBIDA QUALQUER MODIFICAÇÃO OU REPRODUÇÃO NO TODO OU EM PARTE, SEM PRÉVIO CONSENTIMENTO DO AUTOR, DE ACORDO COM A LEI FEDERAL 9.610/98.

PRANCHA Nº: **16**/17